


RZUT FUNDAMENTÓW INSTALACJA KANALIZACYJNA SKALA 1:75

LEGENDA	
	- pion instalacji kanalizacji technicznej
	- przewody instalacji kanalizacji technicznej z rur PVC-U Ø160mm kielichowych prowadzone pod płytą fundamentową
	- podłączenie wpustu podłogowego Ø110mm
	- przejście szczelne przez ściane zbiornika

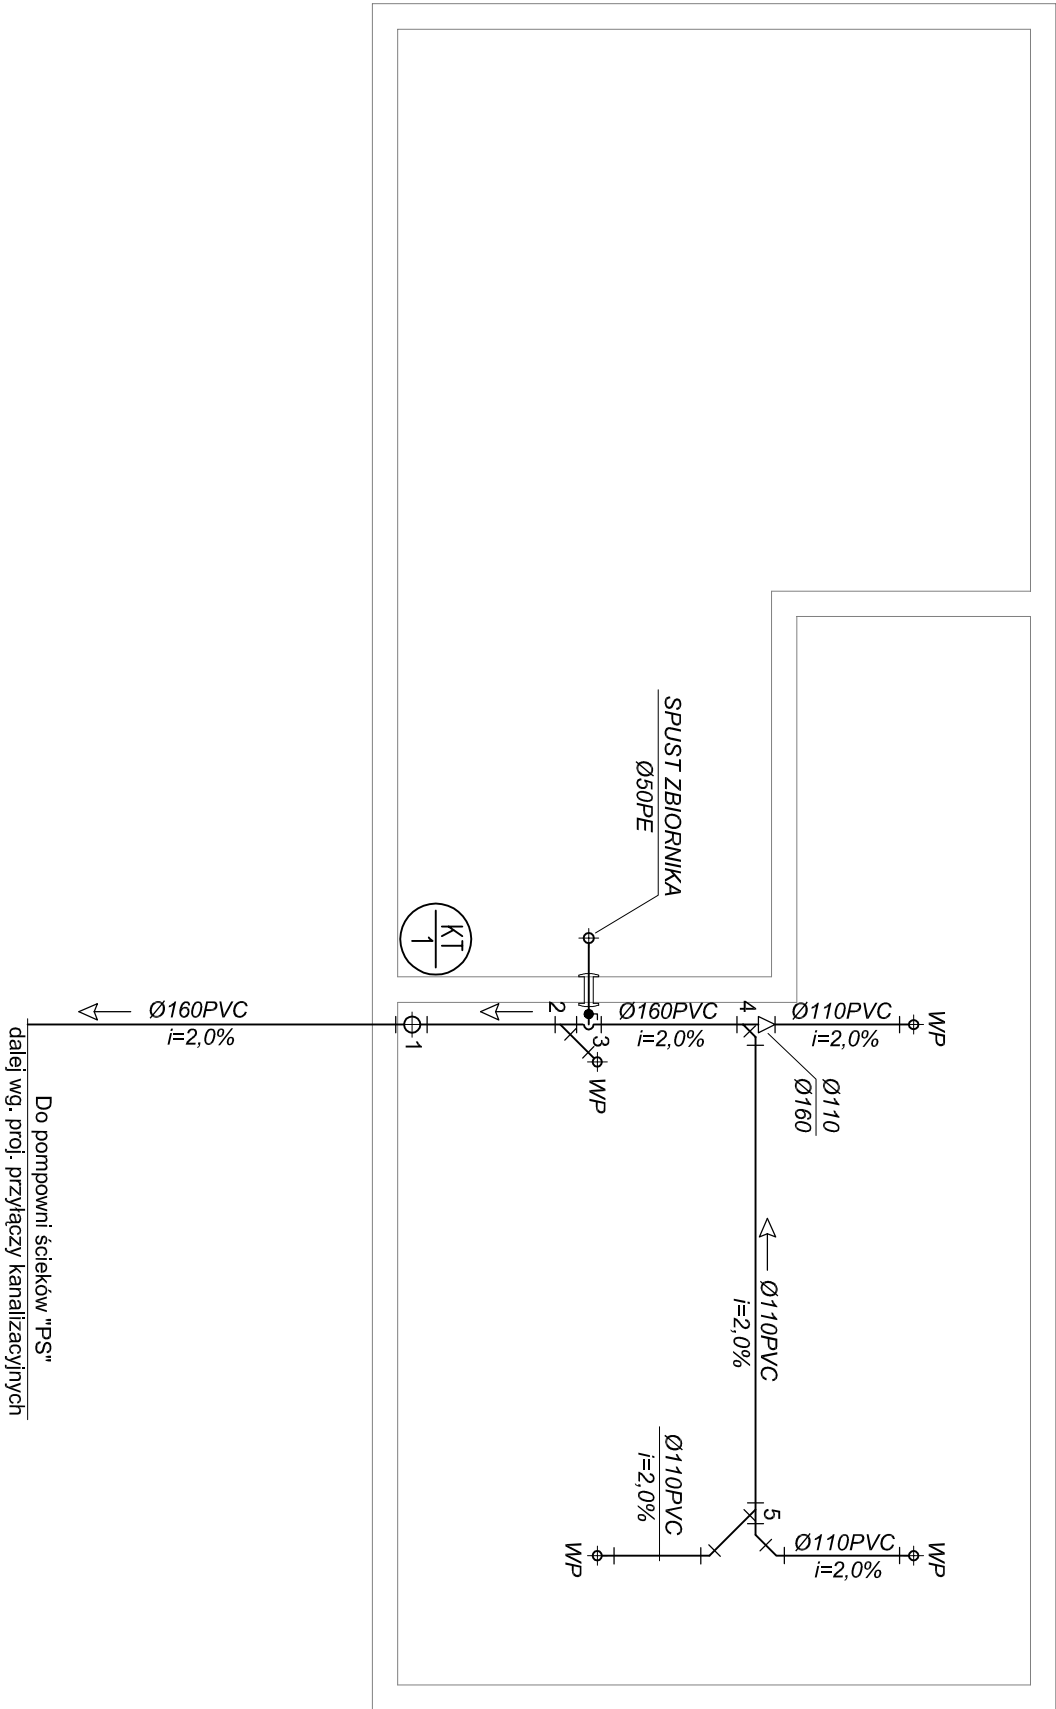

Temat: Utworzenie rekreacyjnej przestrzeni wspólnej w miejscowości Wysoka w ramach rewitalizacji gminy Łañcut na lata 2016-2020 - rozbudowa i nadbudowa istniejącego budynku socjalnego, budowa nowego budynku technicznego, wchodzących w skład zaplecza socjalno-sanitarnego i technologicznego otwartego basenu rekreacyjnego, remont istniejącej niecki basenowej, budowa przyłącza wody, kanalizacji sanitarnej, wolnostojących kolektorów słonecznych, niezbędnej infrastruktury i urządzeń technicznych oraz obiektów małej architektury.

Inwestor: Gmina Łañcut, ul. Mickiewicza 2A, 37-100 Łañcut

Lokalizacja: Wysoka, gmina Łañcut, dz. nr ewid. 392/10, obręb 0009-Wysoka

Przedmiot rysunku: RZUT FUNDAMENTÓW BUDYNEK NR2 - INSTALACJA KANALIZACYJNA

Projektant: inż. Marjan Budzik, upr. nr S-234/79 S-234/80

Opisownik: mgr inż. Daniel Kocurek

Sprawca: mgr inż. Witold Duszałek, upr. nr S-158/01

Skala: 1:75	
Data: kwiecień 2018	
Faza: PW	
Nr rysunku: S-08	