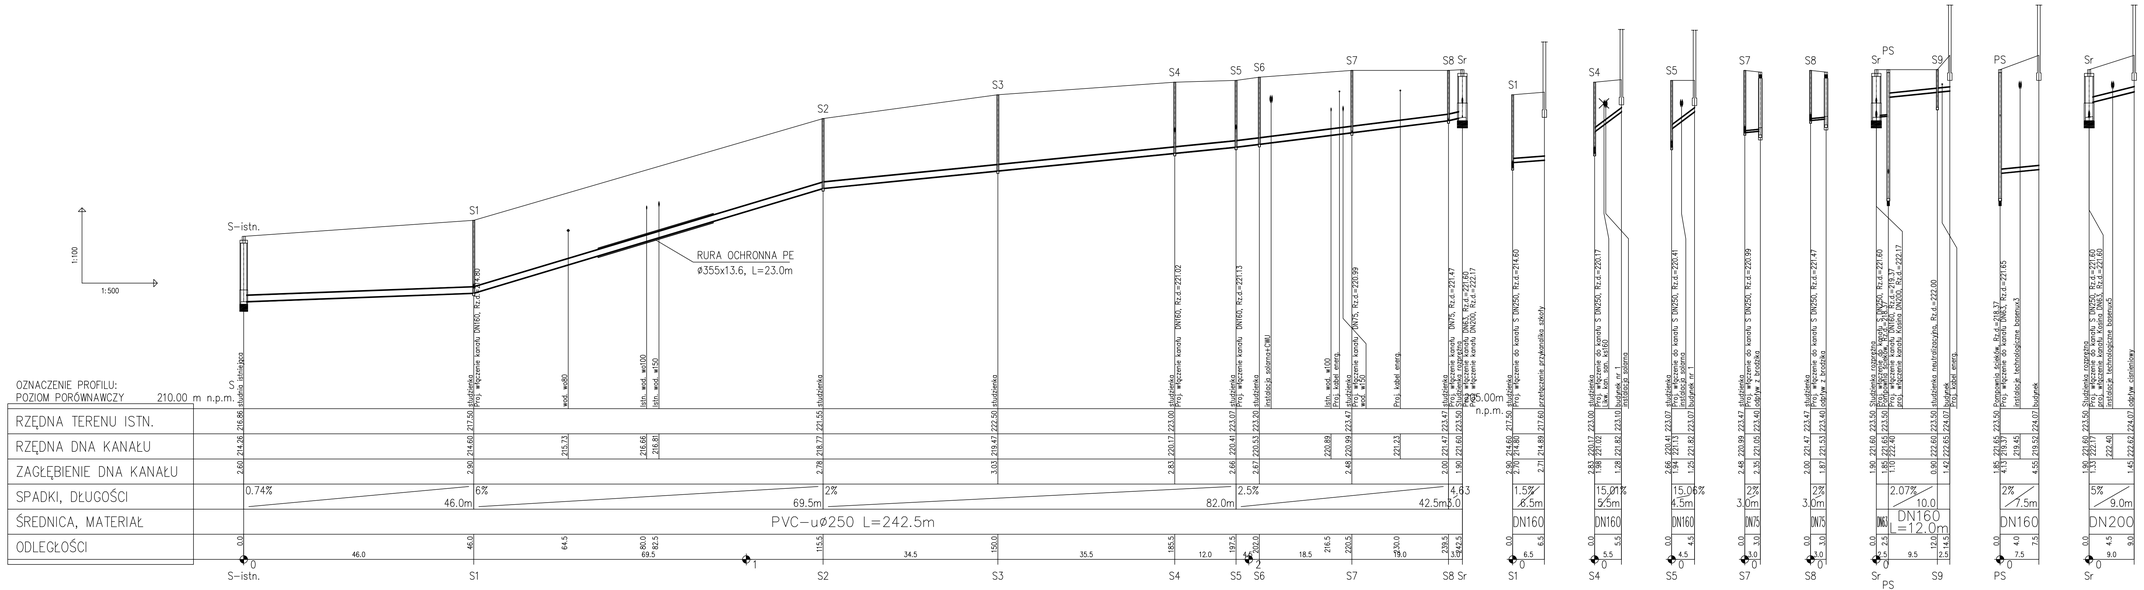
1:100
1:500
S-istn.
S1
S2
S3
S4
S5
S6
S7
S8
Sr
PS
S9
RURA OCHRONNA PE
ø355x13.6, L=23.0m
OZNACZENIE PROFILU:
POZIOM PORÓWNAWCZY 210.00 m n.p.m.
RZĘDNA TERENU ISTN.
RZĘDNA DNA KANAŁU
ZAGŁĘBIENIE DNA KANAŁU
SPADKI, DŁUGOŚCI
ŚREDNICA, MATERIAŁ
ODLEGŁOŚCI
0.74%
46.0m
6%
69.5m
2%
82.0m
2.5%
42.5m
4.63
3.0
1.5%
6.5m
15.01%
5.5m
15.06%
4.5m
2%
3.0m
2%
3.0m
2.07%
10.0
2%
7.5m
5%
9.0m
PVC-uø250 L=242.5m
DN160
DN160 L=12.0m
DN200
DN75
istn. wod. w100
istn. wod. w150
wod. w80
studzienka
Proj. wlączenie kanału DN150, Rz.d.=221.80
Proj. wlączenie kanału DN150, Rz.d.=221.02
Proj. wlączenie kanału DN150, Rz.d.=221.13
Proj. wlączenie kanału DN75, Rz.d.=220.99
Proj. wlączenie kanału DN75, Rz.d.=221.47
Proj. wlączenie kanału DN75, Rz.d.=221.81
Proj. wlączenie kanału DN75, Rz.d.=221.57
Proj. wlączenie do kanału S DN250, Rz.d.=214.60
Proj. wlączenie do kanału S DN250, Rz.d.=220.17
Proj. wlączenie do kanału S DN250, Rz.d.=220.41
Proj. wlączenie do kanału S DN250, Rz.d.=220.39
Proj. wlączenie do kanału S DN250, Rz.d.=221.47
Proj. wlączenie do kanału S DN250, Rz.d.=221.60
Proj. wlączenie do kanału S DN250, Rz.d.=221.65
Proj. wlączenie do kanału S DN250, Rz.d.=221.80
przyłączenie przykanalika szkoły
instalacja solarna
Proj. kabel energ.
studzienka rozprężna
Proj. wlączenie do kanału S DN250, Rz.d.=221.50
Proj. wlączenie do kanału DN65, Rz.d.=219.37
studzienka rozprężna
Proj. wlączenie do kanału S DN250, Rz.d.=221.65
studzienka rozprężna
Proj. wlączenie do kanału S DN250, Rz.d.=221.80