


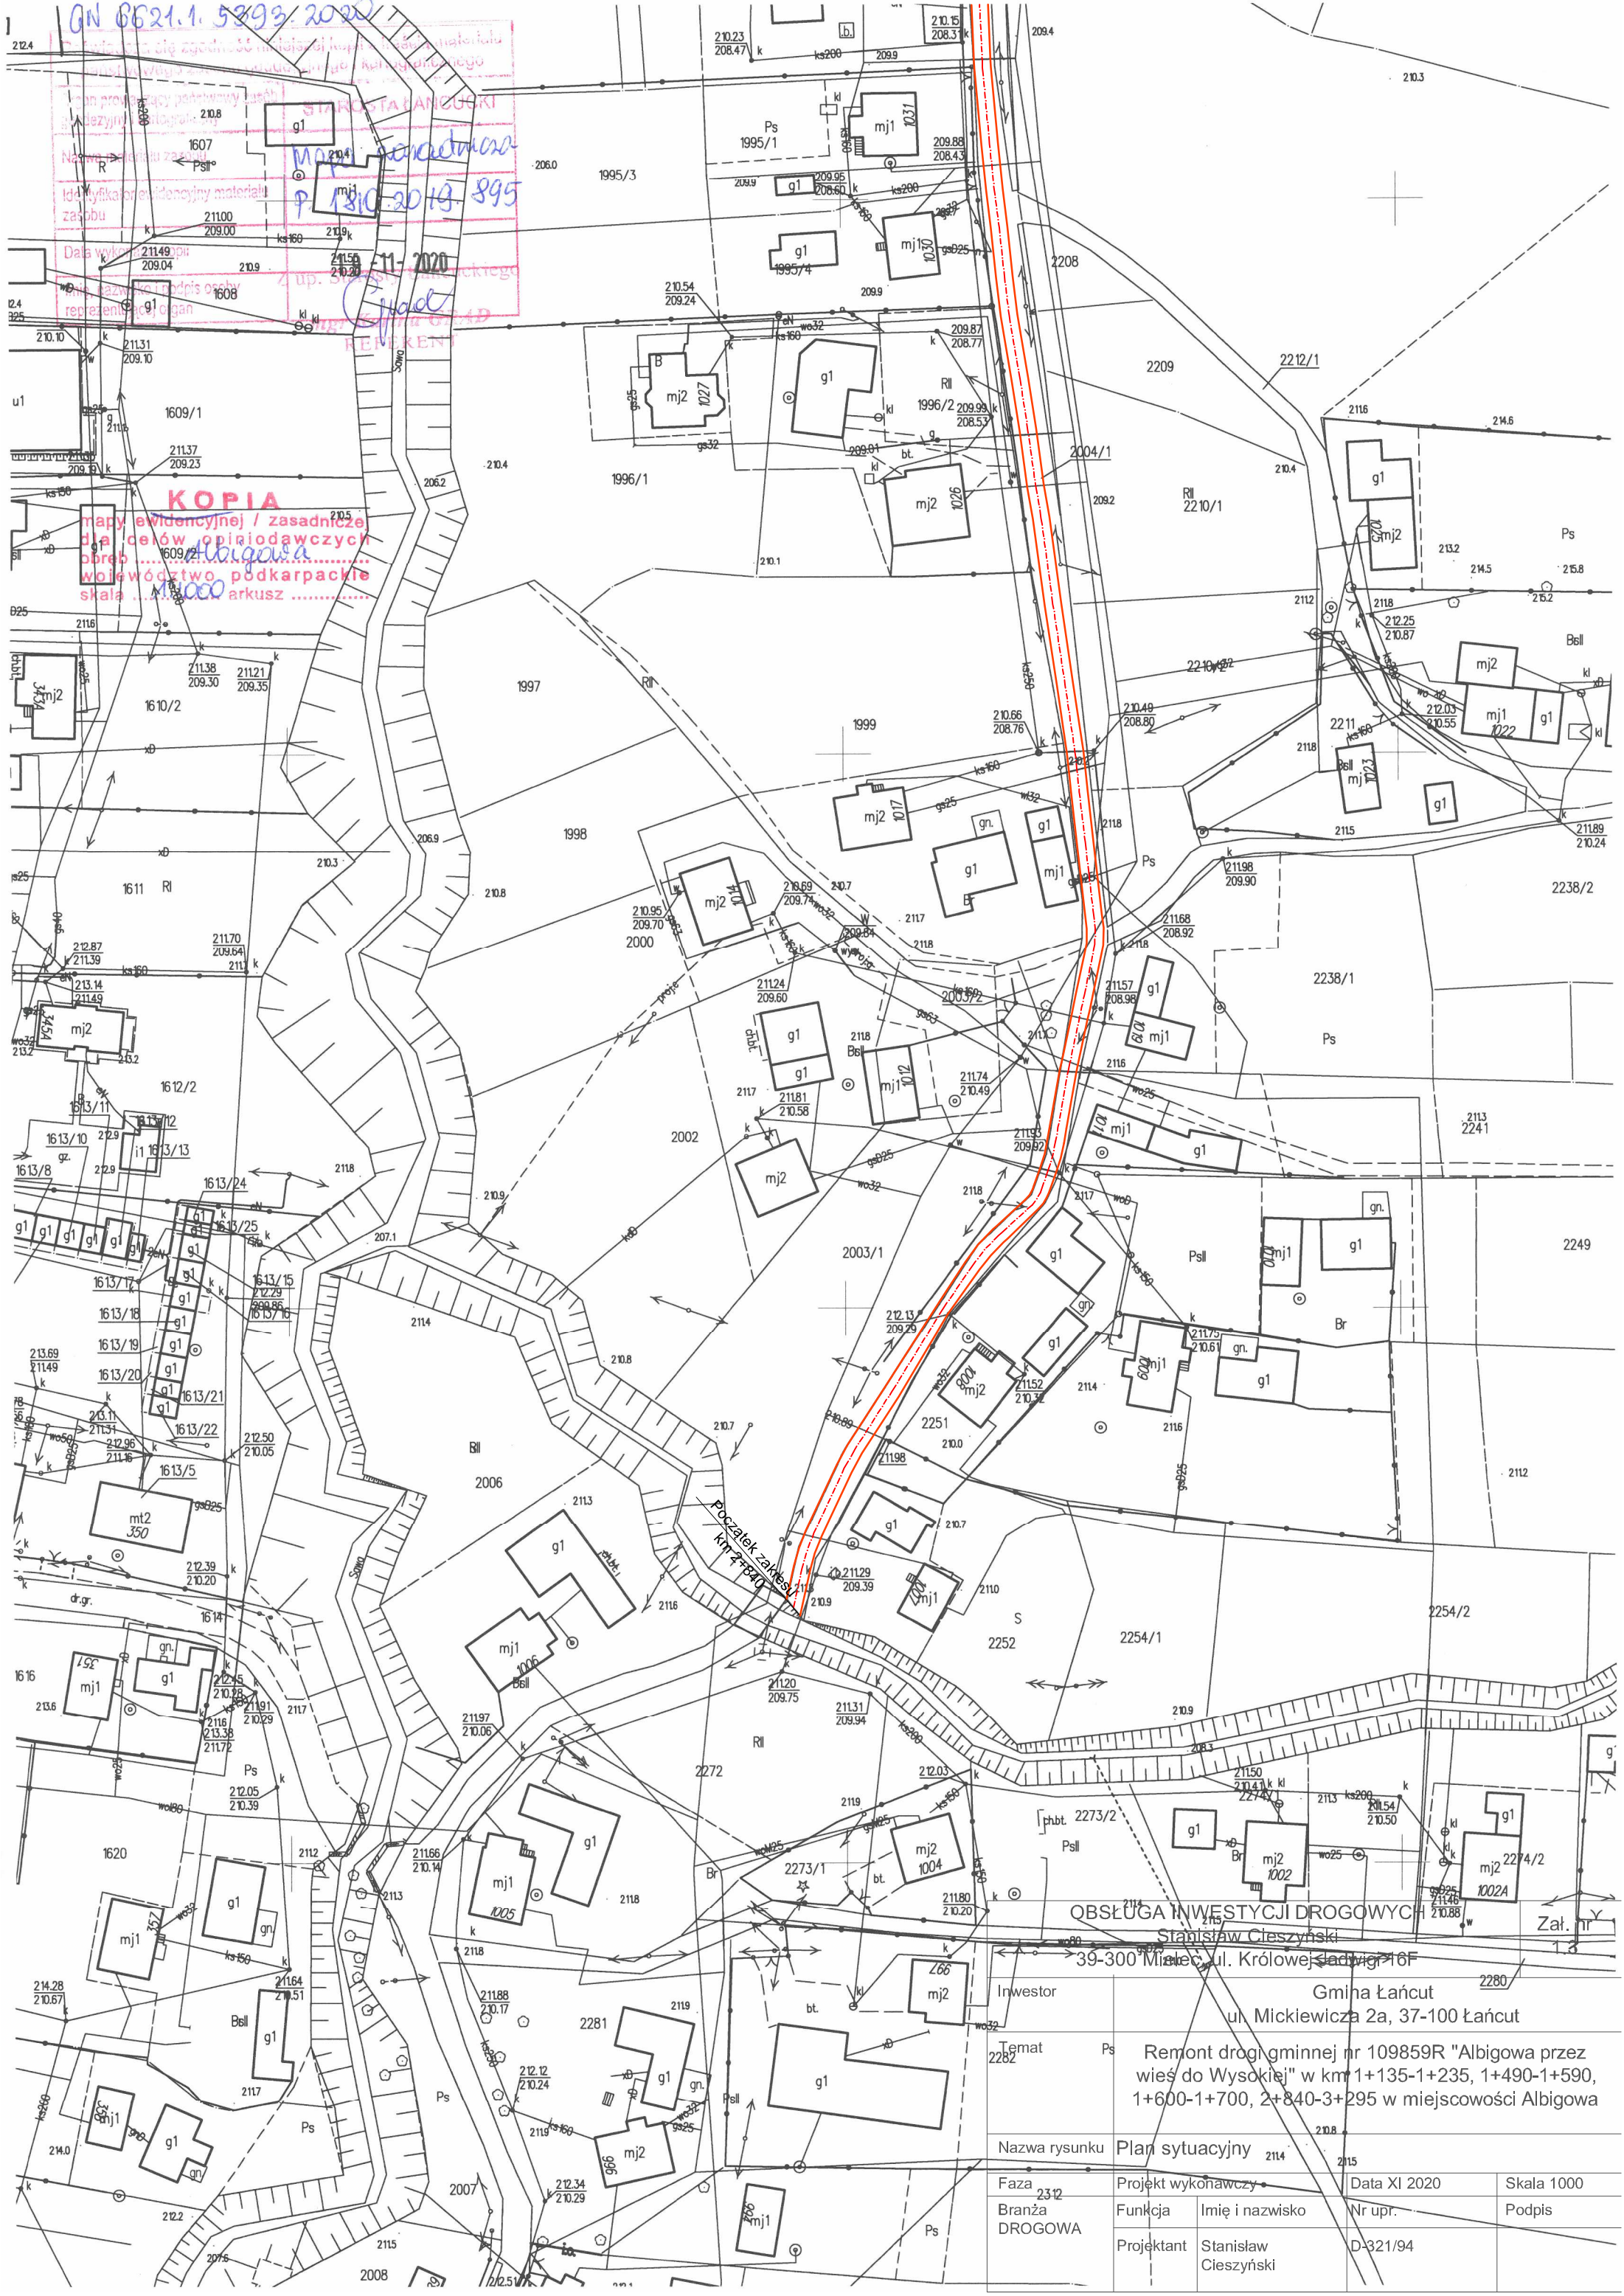

OBSŁUGA INWESTYCJI DROGOWYCH			
Stanisław Cieszyński			
39-300 Mielec, ul. Królowej Jadwigi 16F			
Gmina Łańcut			
ul. Mickiewicza 2a, 37-100 Łańcut			
Temat			
Ps			
Remont drogi gminnej nr 109859R "Albigowa przez wieś do Wysokiej" w km 1+135-1+235, 1+490-1+590, 1+600-1+700, 2+840-3+295 w miejscowości Albigowa			
Nazwa rysunku			
Plan sytuacyjny			
Faza			
2312			
Branża			
DROGOWA			
Projekt wykonawczy		Data XI 2020	
Skala 1000		Podpis	
Funkcja		Nr upr.	
Projektant		D-321/94	
Imię i nazwisko			
Stanisław Cieszyński			