


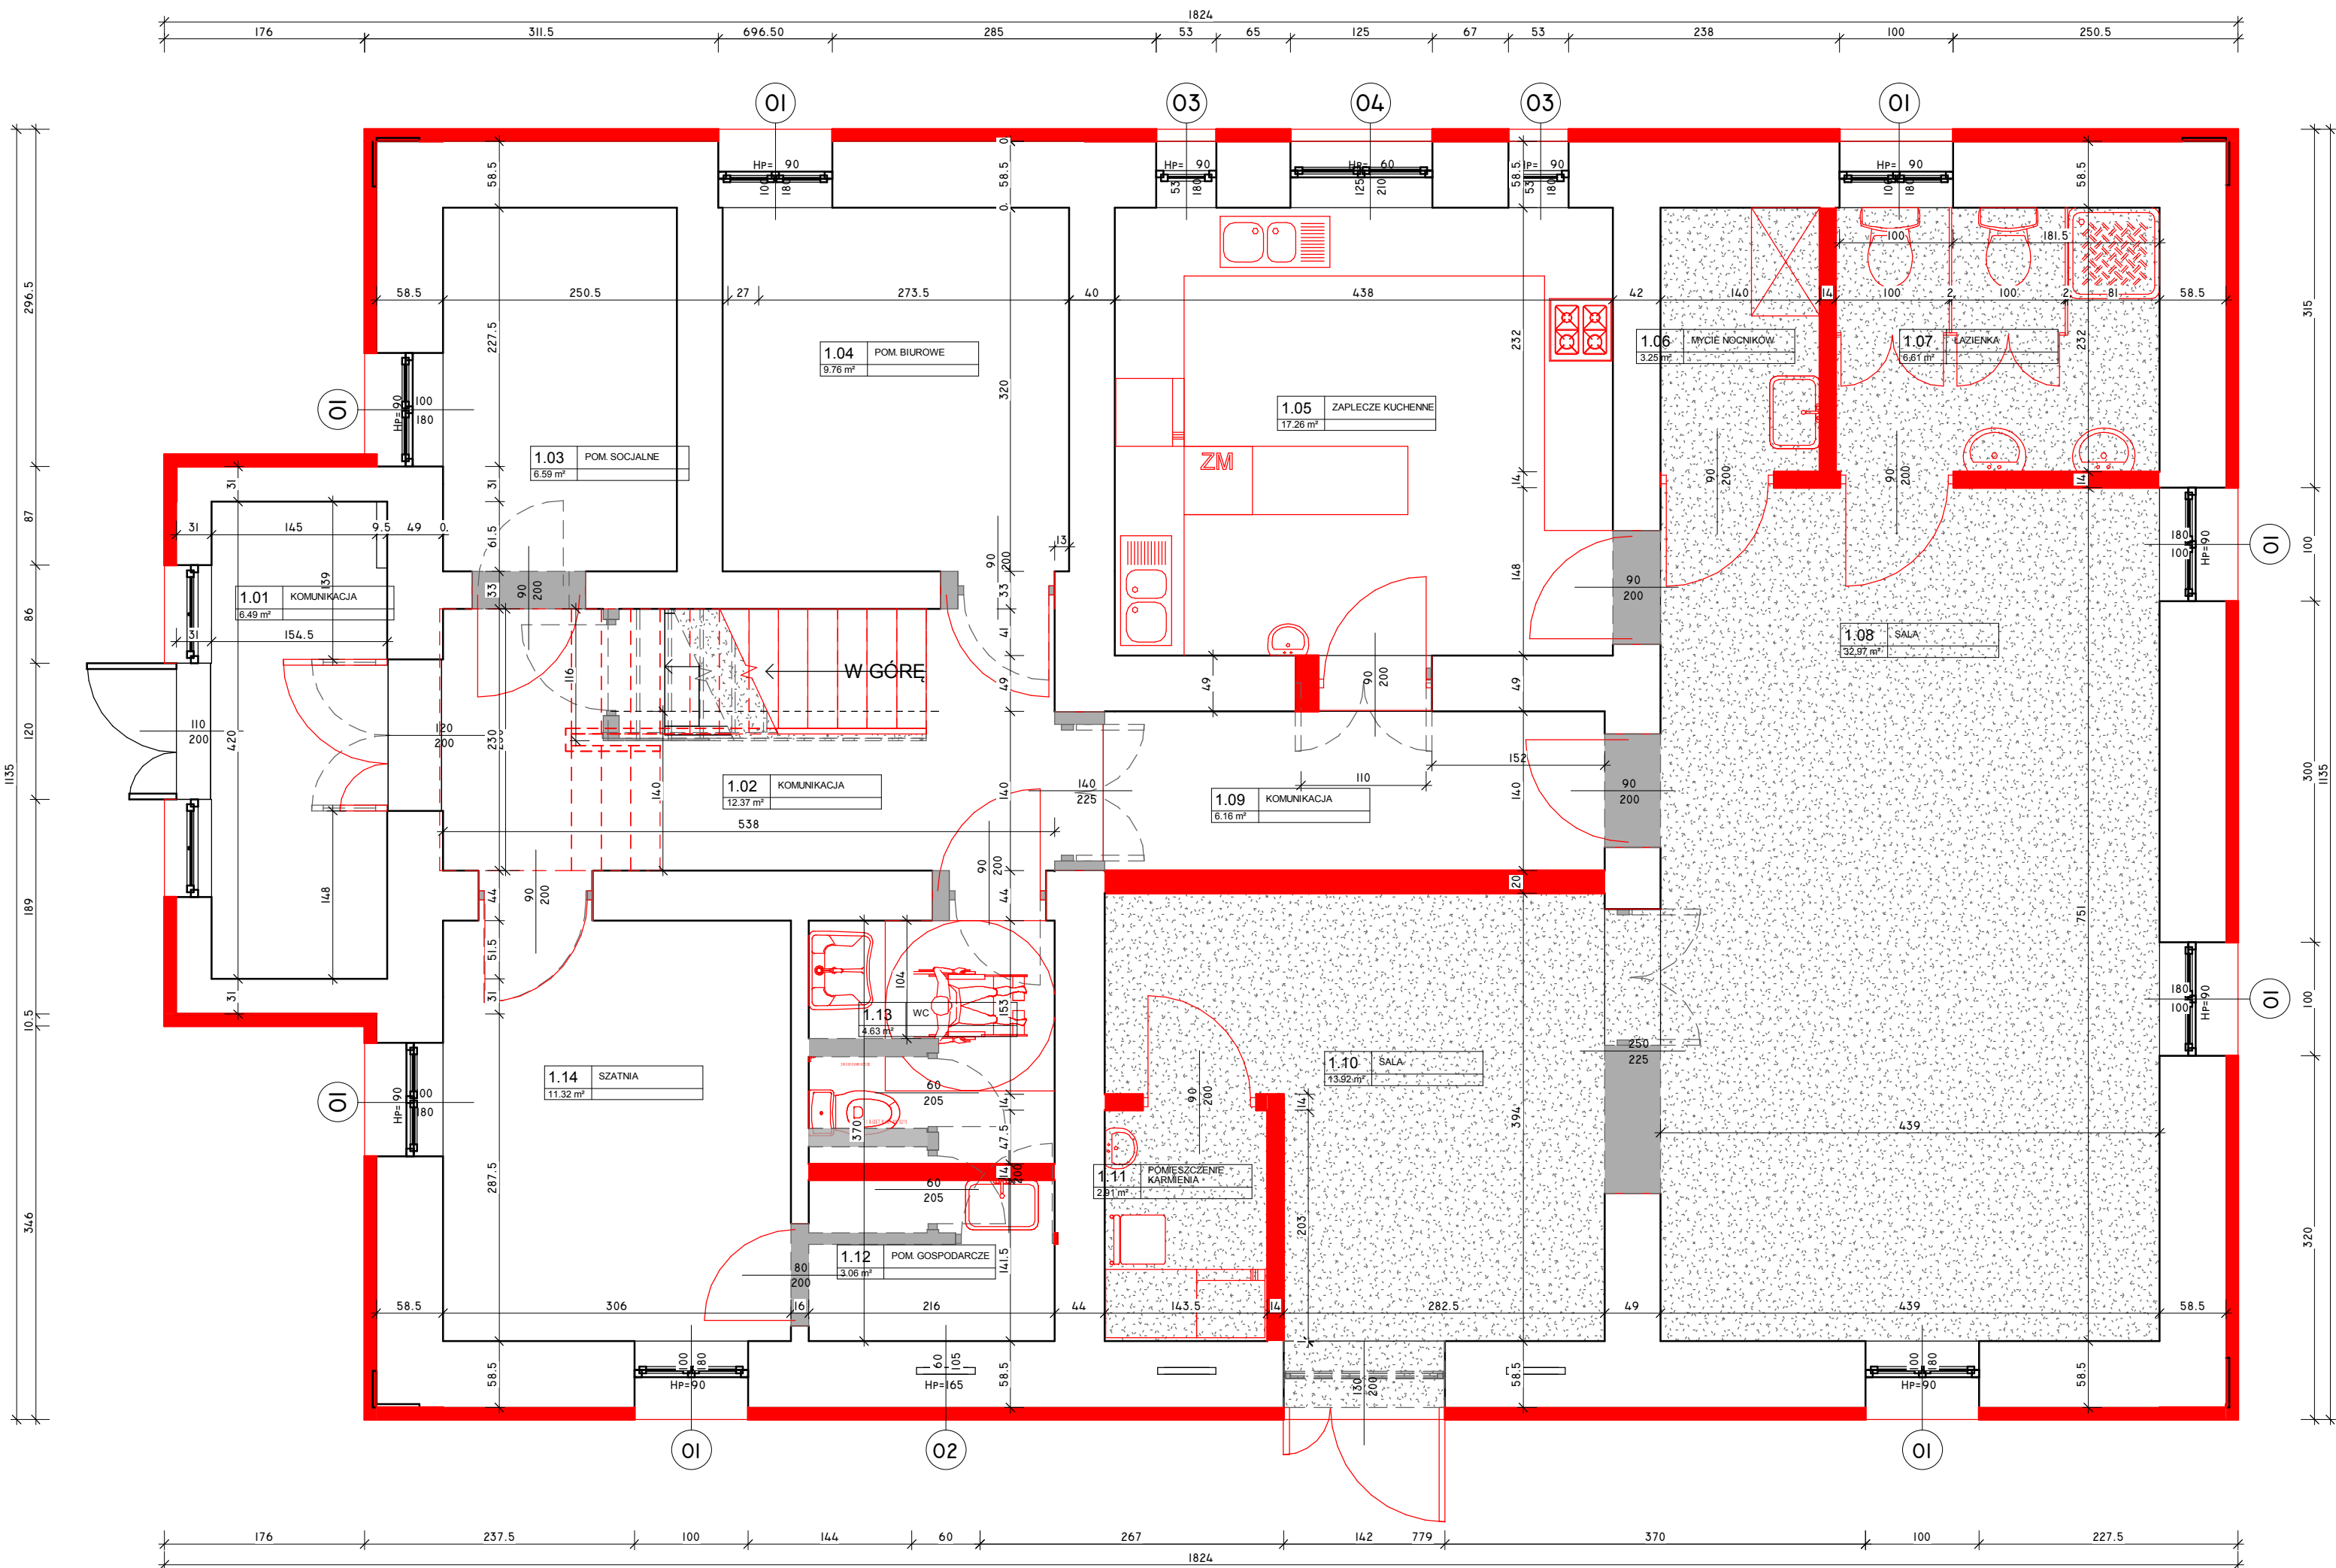

Zestawienie pomieszczeń (PARTER)		
Numer	Nazwa	Powierzchnia
-1.01	PIWNICA	16.87 m ²
1.01	KOMUNIKACJA	6.49 m ²
1.02	KOMUNIKACJA	12.37 m ²
1.03	POM. SOCJALNE	6.59 m ²
1.04	POM. BIUROWE	9.76 m ²
1.05	ZAPLECZE KUCHENNE	17.26 m ²
1.06	MYCIE NOCNIKÓW	3.25 m ²
1.07	ŁAZIENKA	6.61 m ²
1.08	SALA	32.97 m ²
1.09	KOMUNIKACJA	6.16 m ²
1.10	SALA	13.92 m ²
1.11	POMIESZCZENIE KARMIENTA	2.91 m ²
1.12	POM. GOSPODARCZE	3.06 m ²
1.13	WC	4.63 m ²
1.14	SZATNIA	11.32 m ²
Suma ogólna: 15		154.18 m ²

- ściany istniejące (bez zmian)
- elementy nowe (projektowane)
- projektowane wyburzenia/elementy do usunięcia

Wszelkie prawa zastrzeżone. Kształt i treść projektu nie mogą być kopiowane, rozpowszechniane ani wykorzystywane w inny sposób bez zgody autora. Projektant: mgr inż. arch. Agnieszka Mika

IMIE, NAZWISKO

mgr inż. arch. Piotr Strzałka

PODPIS

OPRACOWAŁ:

mgr inż. arch. Agnieszka Mika

SPRAWDZIŁ:

mgr inż. arch. Agnieszka Mika

NADWA INWESTYCJA:

PROGRAM FUNKCJONALNO-UŻYTKOWY PRZEBUDOWY BUDYNKU NA POTRZEBY ŻŁÓBKÓW, NA DZ. 2521/1 I 2521/3, POŁOŻONYCH W MIEJSCOWOŚCI KOSINA, GMINA ŁAŃCUT.

INWESTOR:

Gmina Łańcut

ul. Adama Mickiewicza 2A, 37-100 Łańcut

BRANŻA:

ARCHITEKTURA

PAGE

PB

DATA:

II 2020

NADWA RYSUNKU:

RZUT PARTERU - zakres robót

SCALE:

1 : 50

INWENTARZ:

K.3