



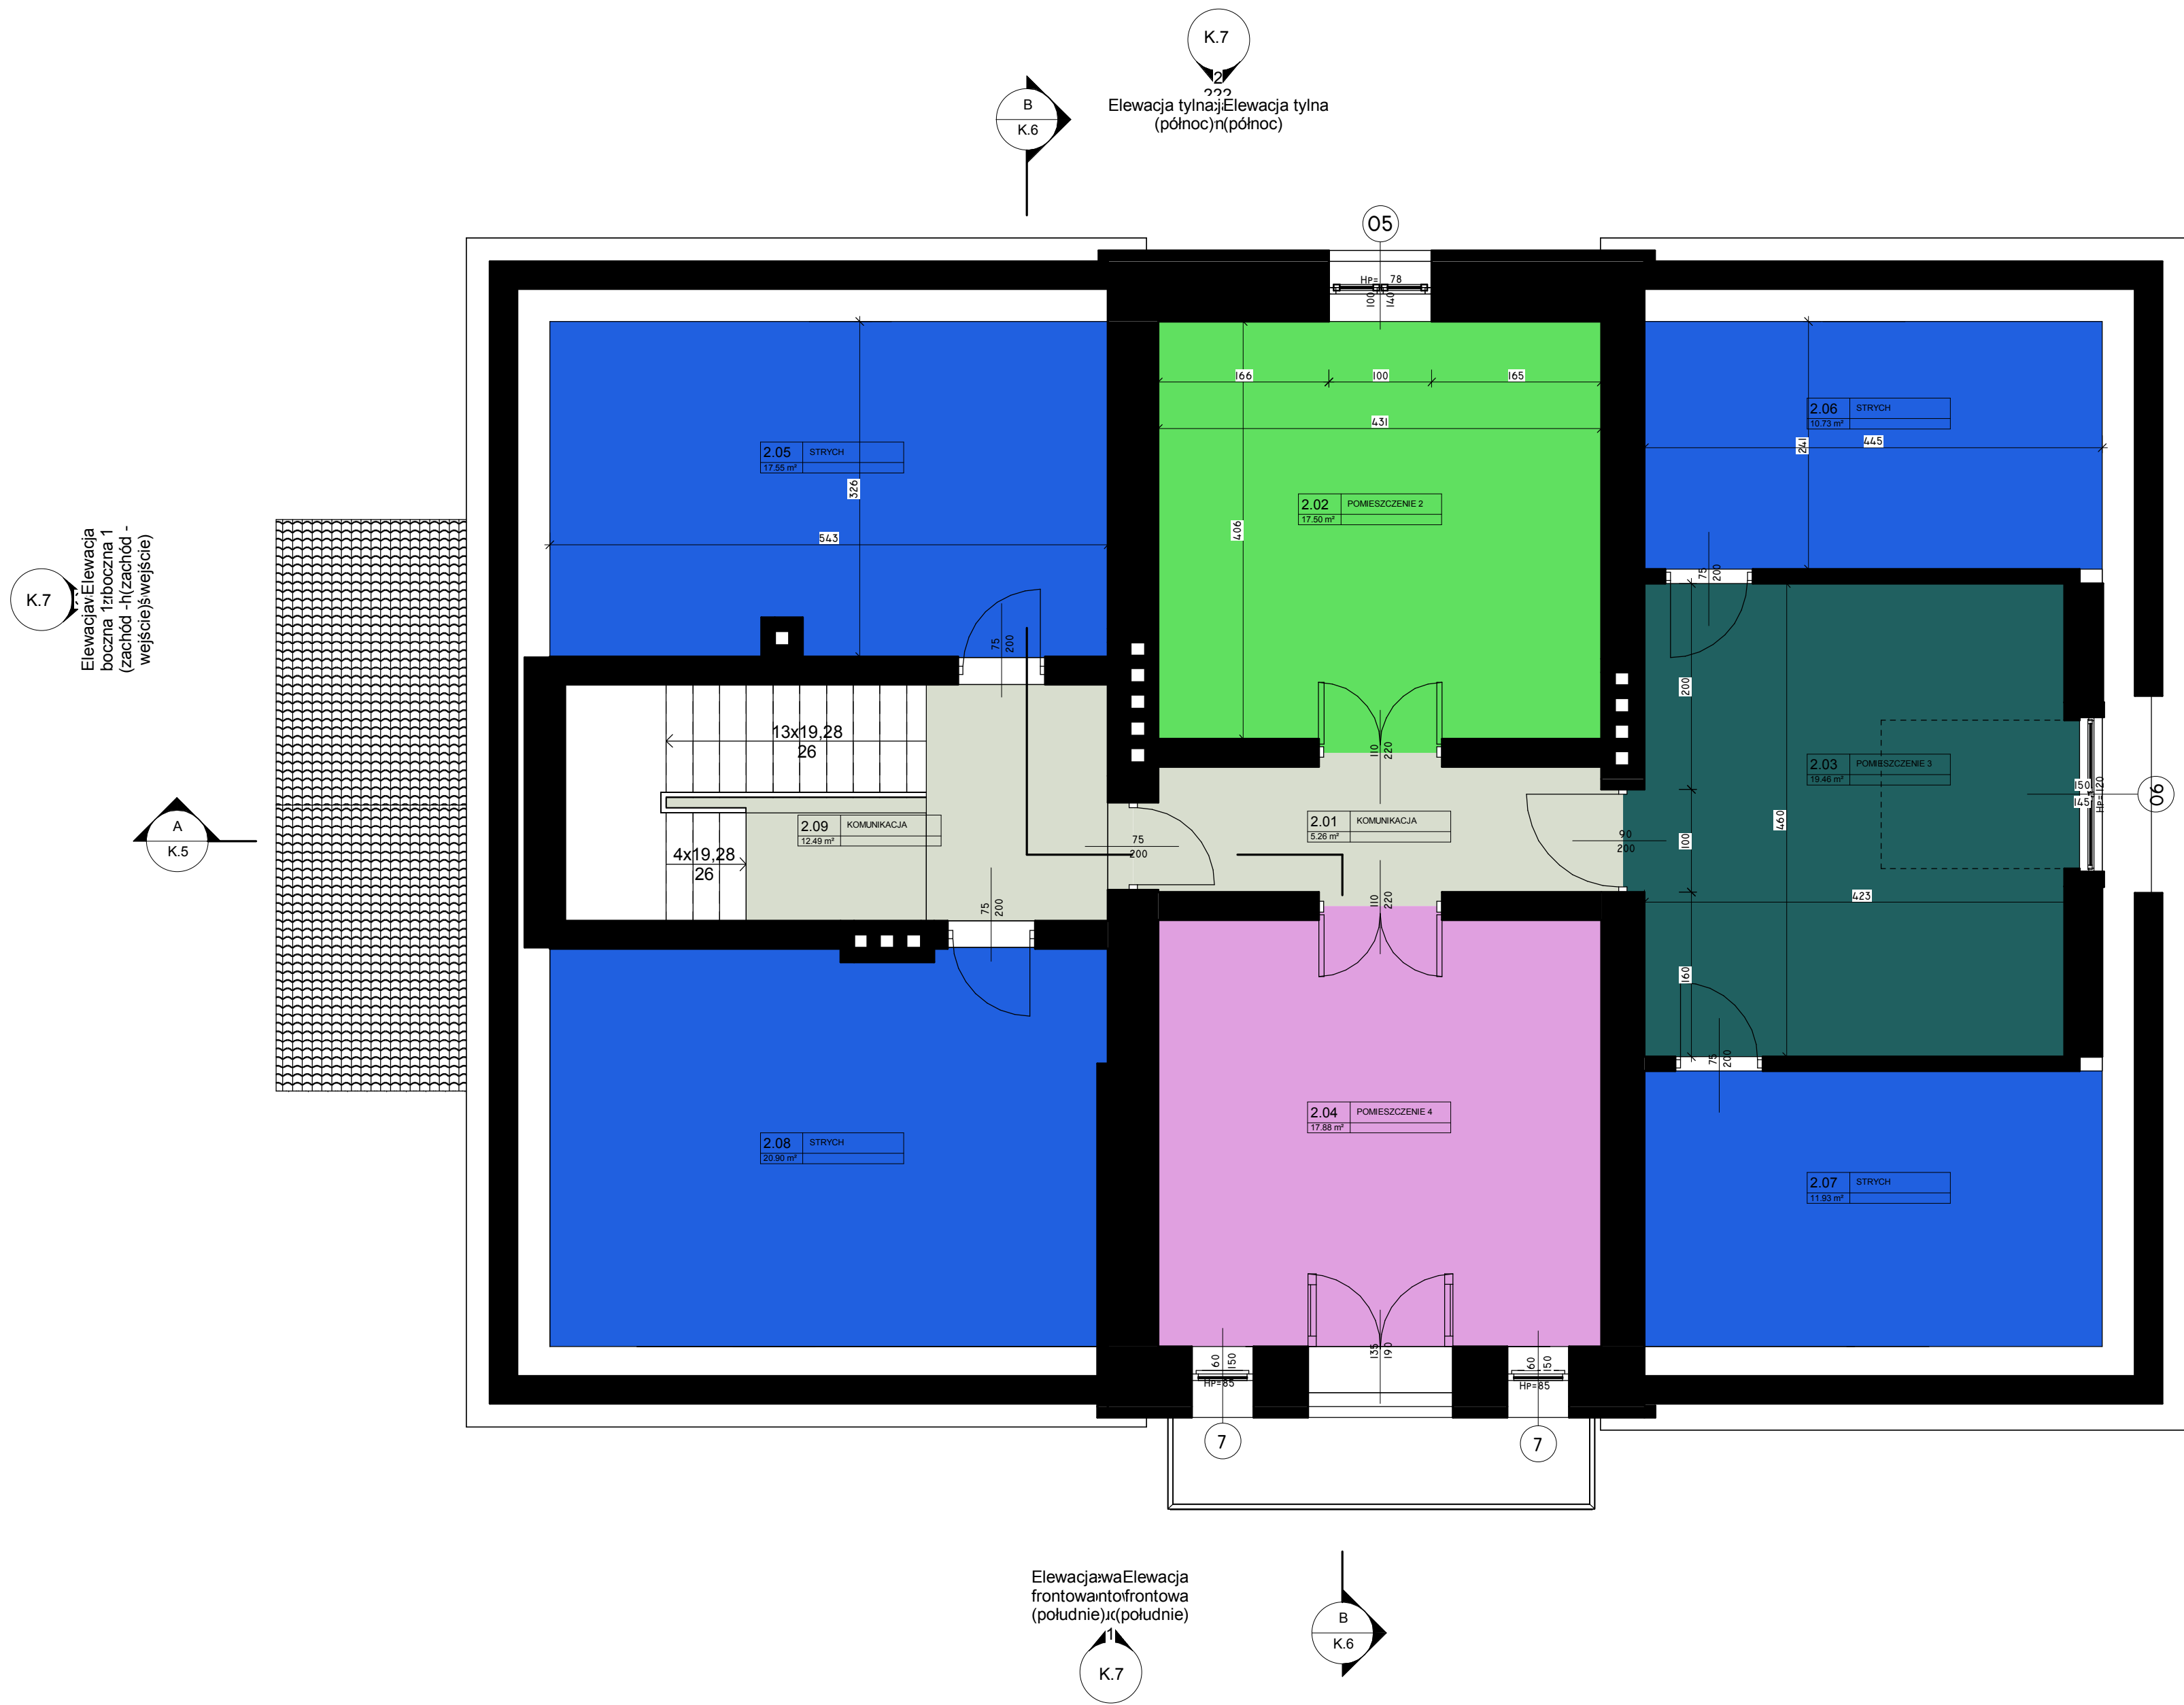

Zestawienie pomieszczeń (PODDASZE)		
Numer	Nazwa	Powierzchnia
2.01	KOMUNIKACJA	5.26 m ²
2.02	POMIESZCZENIE 2	17.50 m ²
2.03	POMIESZCZENIE 3	19.46 m ²
2.04	POMIESZCZENIE 4	17.88 m ²
2.05	STRYCH	17.55 m ²
2.06	STRYCH	10.73 m ²
2.07	STRYCH	11.93 m ²
2.08	STRYCH	20.90 m ²
2.09	KOMUNIKACJA	12.49 m ²
Suma ogólna: 9		133.68 m ²

Elevacja
boczna, 2
(wschód)

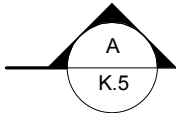

Legenda pomieszczenia

- KOMUNIKACJA
- POMIESZCZENIE 2
- POMIESZCZENIE 3
- POMIESZCZENIE 4
- STRYCH

IMIE, NAZWISKO		PODPIS	
OPRACOWAŁ: DRAWM:		mgr inż. arch. Piotr Strzałka	
SPRAWDZIŁ: CHECKED:		mgr inż. arch. Agnieszka Mika	
NADWA INWESTYCJA: NAME OF INVESTMENT: Program funkcjonalno-użytkowy przebudowy budynku na potrzeby żłobka, na dz. 2521/1 i 2521/3, położonych w miejscowości Kosina, gmina Łańcut.			
INWESTOR: INVESTOR: Gmina Łańcut ul. Adama Mickiewicza 2A, 37-100 Łańcut			
BRANŻA: BRANCH:		PB II 2020	
NADWA RYSUNKU: DRAWING NAME:		1 : 50	
RZUT poddasze - układ pomieszczeń		K.4	