



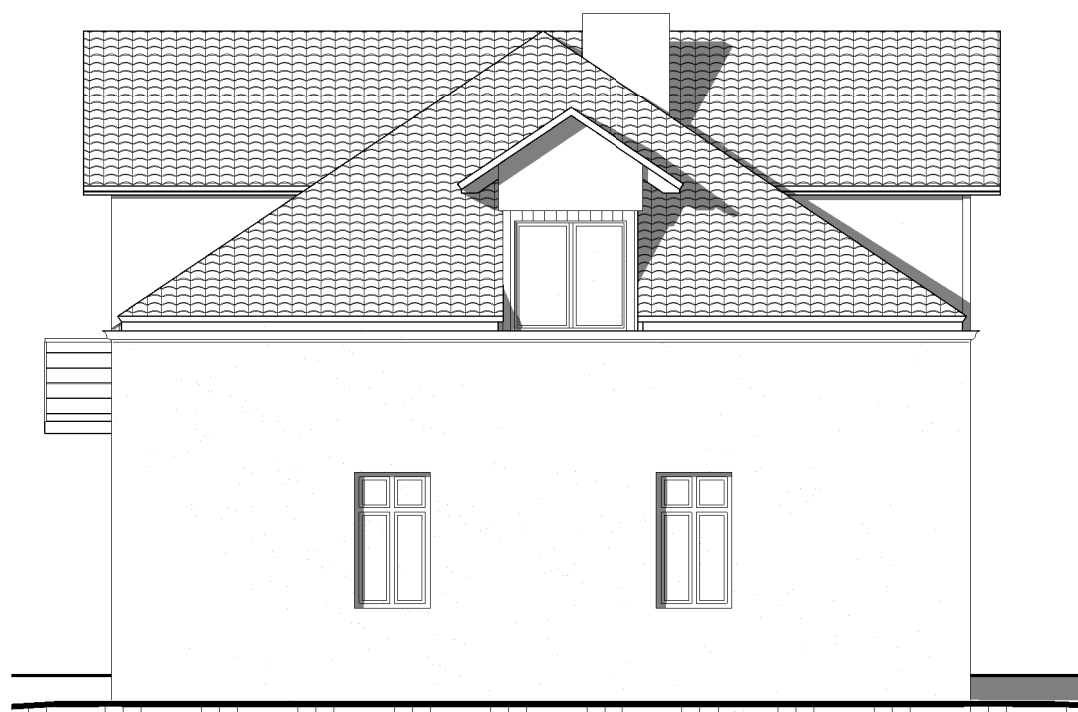

K.7

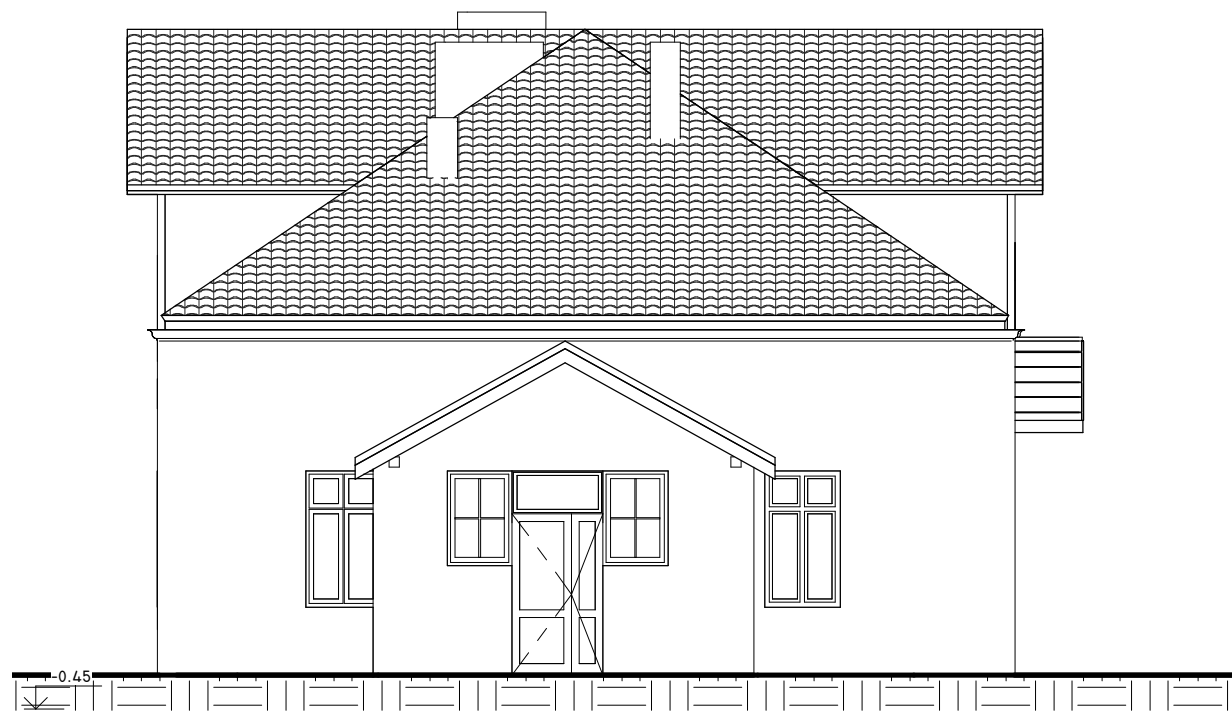

Wszelkie prawa zastrzeżone. Kształty i szczegóły konstrukcyjne nie mogą być kopiowane, reprodukcji i udostępniania bez zgody autora projektu. Wszelkie prawa zastrzeżone. Kształty i szczegóły konstrukcyjne nie mogą być kopiowane, reprodukcji i udostępniania bez zgody autora projektu. (Dz.U. 24/1984, poz. 83, art. 115-118)


		IMIE, NAZWISKO		PODPIŚC	
OPRACOWAŁ: DRAWM:		mgr inż. arch. Piotr Strzałka			
SPRAWDZIŁ: CHECKED:		mgr inż. arch. Agnieszka Mika			
NADAWA INWESTYCJI: NAME OF INVESTMENT: Program funkcjonalno-użytkowy przebudowy budynku na potrzeby żłobka, na dz. 2521/1 i 2521/3, położonych w miejscowości Kosina, gmina Łańcut.					
INWESTOR: INVESTOR:		Gmina Łańcut ul. Adama Mickiewicza 2A, 37-100 Łańcut			
BRANŻA: BRANCH:		ARCHITEKTURA		DATA: PAGE: PB II 2020	
NADAWA RYSUNKU: DRAWING NAME:		Elewacje		SKALA: SCALE: 1 : 100	
				WYKONANIE: DRAW NO: K.7	




1 Elewacja frontowa (południe)
1 : 100



2 Elewacja tylna (północ)
1 : 100

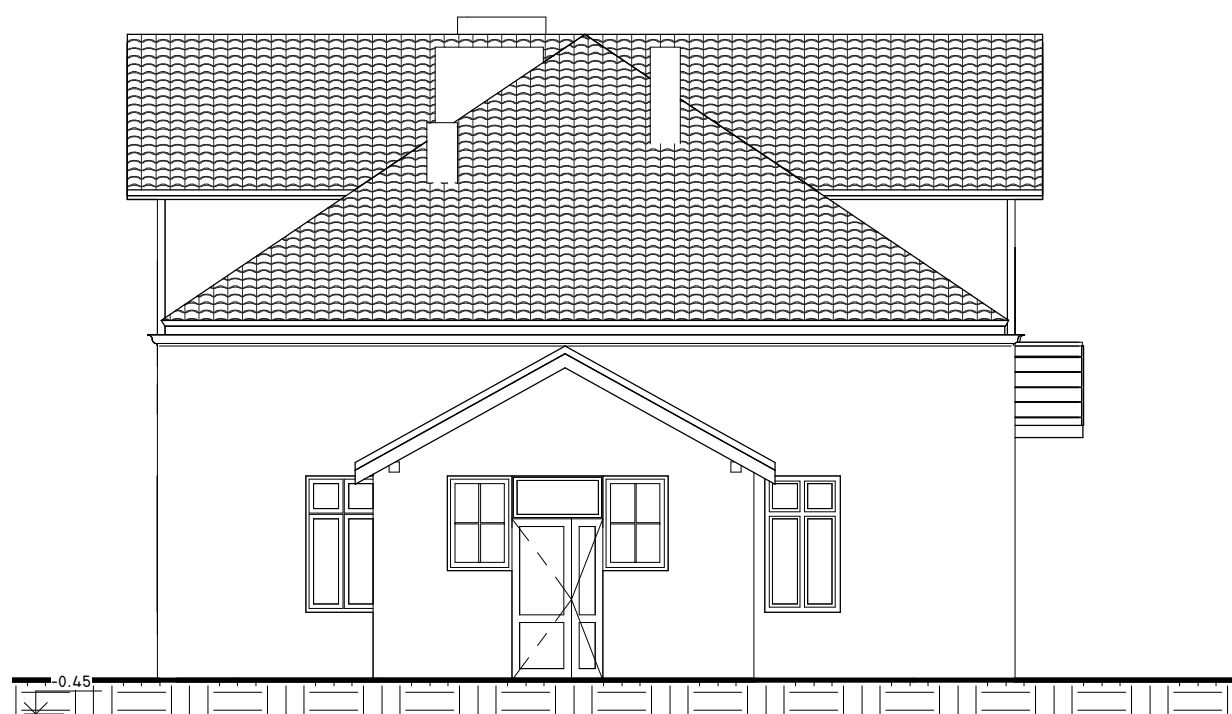

3 Elewacja boczna 1 (zachód - wejście)
1 : 100

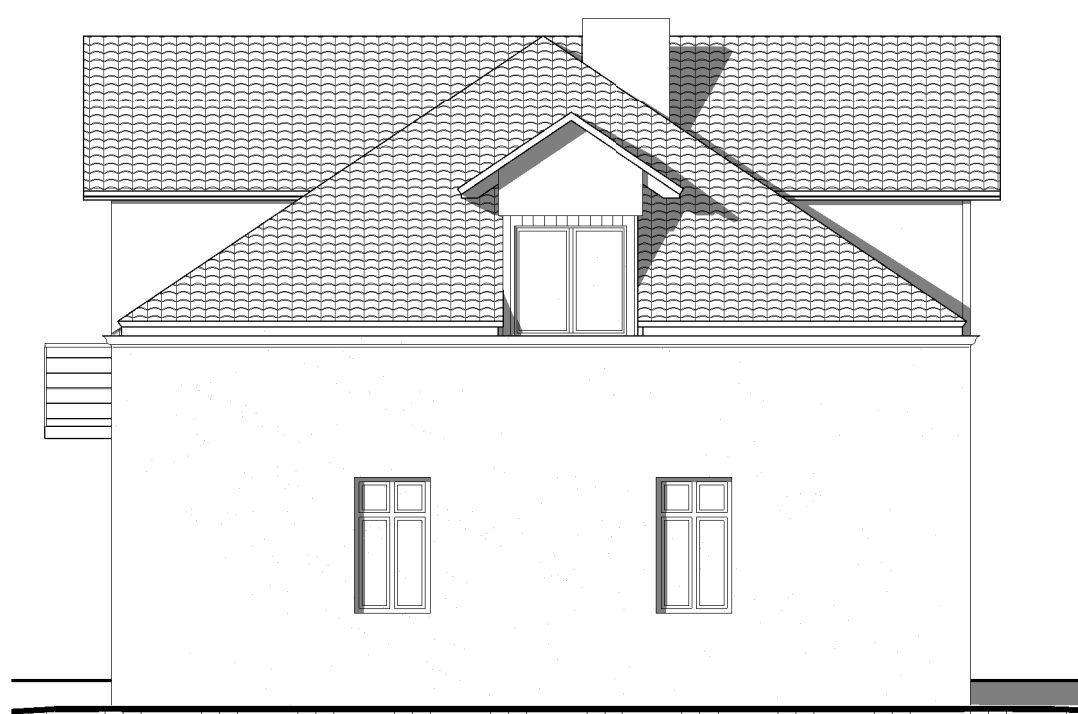

4 Elewacja boczna 2 (wschód)
1 : 100

Wszelkie prawa zastrzeżone. Kształty i szczegóły konstrukcyjne nie mogą być kopiowane, reprodukcji i udostępniania bez zgody autora projektu. Wszelkie prawa zastrzeżone. Kształty i szczegóły konstrukcyjne nie mogą być kopiowane, reprodukcji i udostępniania bez zgody autora projektu. (Dz.U. 24 / 1984, poz. 83, art. 115-118)

osobom trzecim tego rysunku i jego części. Bez wyrażonego upoważnienia biura projektowego (Dz.U. 24 / 1984, poz. 83, art. 115-118)


IMIE, NAZWISKO		PODPIŚC	
OPRACOWAŁ: DRAWM:	mgr inż. arch. Piotr Strzałka		
SPRAWDZIŁ: CHECKED:	mgr inż. arch. Agnieszka Mika		
NADAWA INWESTYCJI: NAME OF INVESTMENT: Program funkcjonalno-użytkowy przebudowy budynku na potrzeby żłobka, na dz. 2521/1 i 2521/3, położonych w miejscowości Kosina, gmina Łańcut.			
INWESTOR: INVESTOR: Gmina Łańcut ul. Adama Mickiewicza 2A, 37-100 Łańcut			
BRANŻA: BRANCH:	ARCHITEKTURA	DATA DATE:	PB II 2020
NADAWA RYSUNKU: DRAWING NAME:	Elewacje	SKALA: SCALE:	1 : 100
		WYKONANO: DRAWN BY:	K.7




1 Elewacja frontowa (południe)
1 : 100



2 Elewacja tylna (północ)
1 : 100

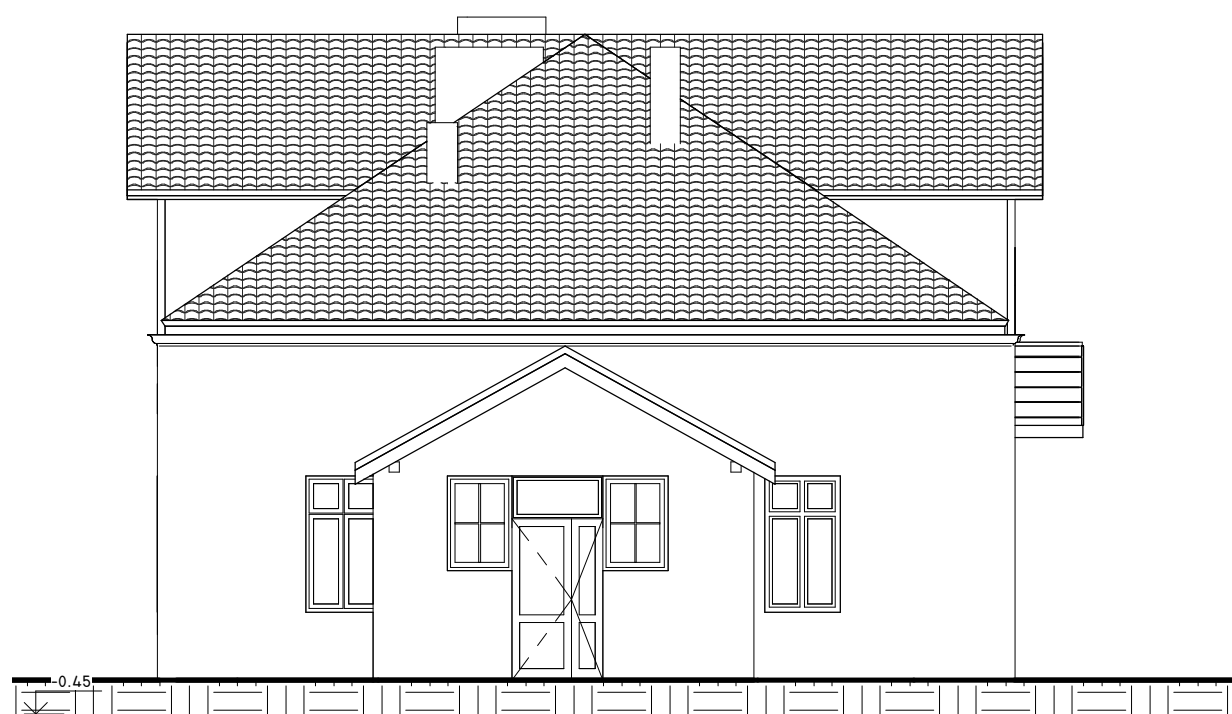

3 Elewacja boczna 1 (zachód - wejście)
1 : 100

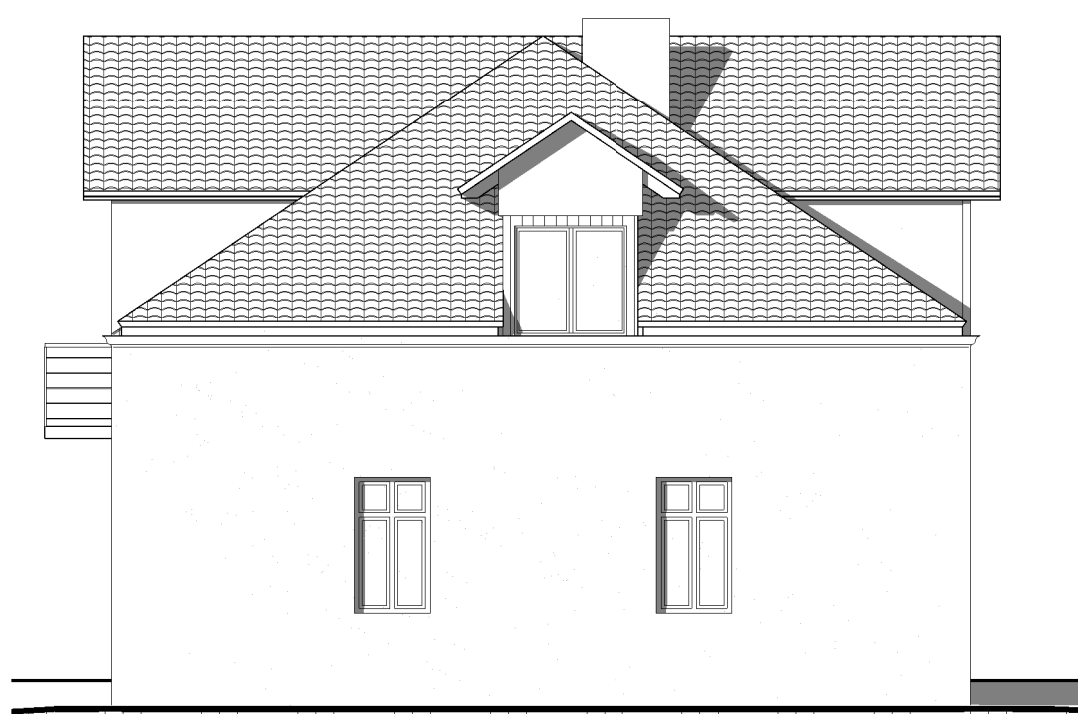

4 Elewacja boczna 2 (wschód)
1 : 100

Wszelkie prawa zastrzeżone. Kształty i szczegóły konstrukcyjne nie mogą być kopiowane, reprodukcji i udostępniania bez zgody autora projektu. Wszelkie prawa zastrzeżone. Kształty i szczegóły konstrukcyjne nie mogą być kopiowane, reprodukcji i udostępniania bez zgody autora projektu. (Dz.U. 24 / 1984, poz. 83, art. 115-118)

osobom trzecim tego rysunku i jego części. Bez wyrażonego upoważnienia biura projektowego (Dz.U. 24 / 1984, poz. 83, art. 115-118)


IMIE, NAZWISKO		PODPIŚC	
OPRACOWAŁ: DRAWM:	mgr inż. arch. Piotr Strzałka		
SPRAWDZIŁ: CHECKED:	mgr inż. arch. Agnieszka Mika		
NADAWA INWESTYCJI: NAME OF INVESTMENT: Program funkcjonalno-użytkowy przebudowy budynku na potrzeby żłobka, na dz. 2521/1 i 2521/3, położonych w miejscowości Kosina, gmina Łańcut.			
INWESTOR: INVESTOR: Gmina Łańcut ul. Adama Mickiewicza 2A, 37-100 Łańcut			
BRANŻA: BRANCH:	ARCHITEKTURA	DATA DATE:	PB II 2020
NADAWA RYSUNKU: DRAWING NAME:	Elewacje	SKALA: SCALE:	1 : 100
		WYKONANO: DRAWN BY:	K.7




1 Elewacja frontowa (południe)
1 : 100



2 Elewacja tylna (północ)
1 : 100

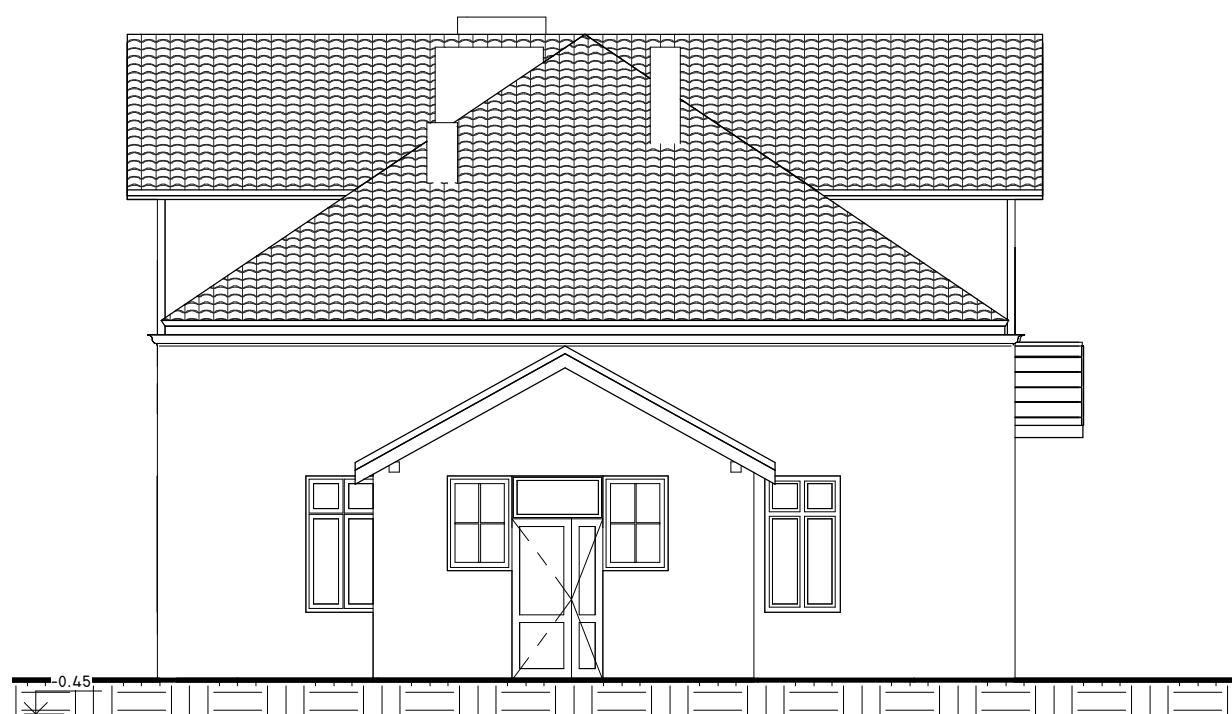

3 Elewacja boczna 1 (zachód - wejście)
1 : 100

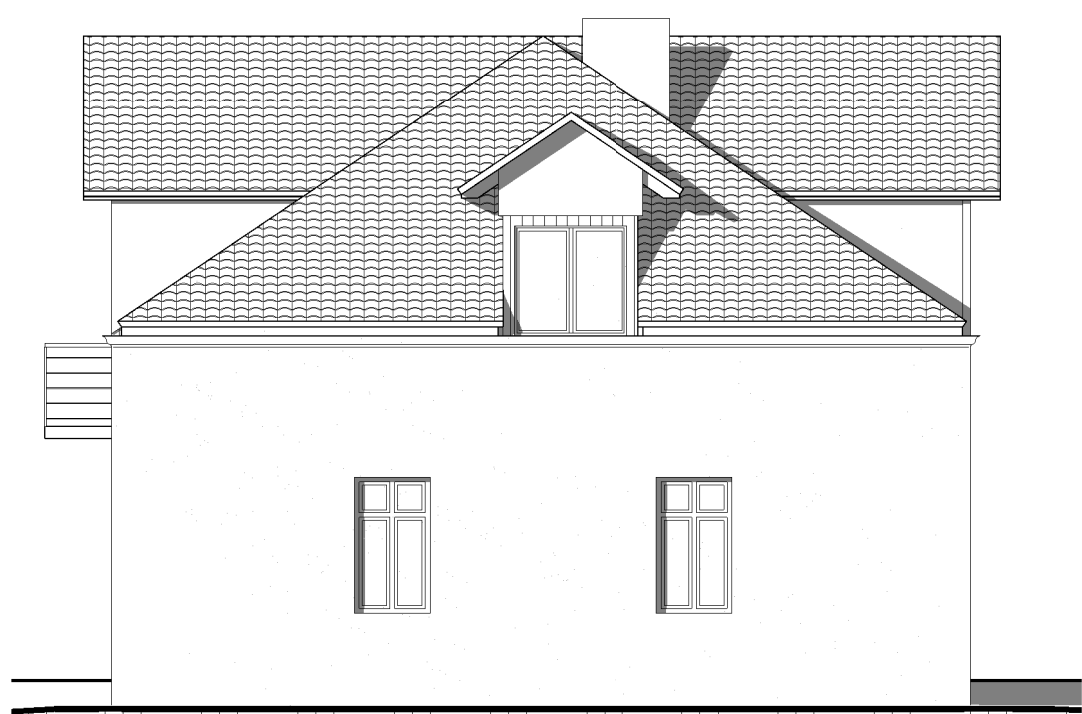

4 Elewacja boczna 2 (wschód)
1 : 100

Wszelkie prawa zastrzeżone. Kształty i szczegóły konstrukcyjne nie mogą być kopiowane, rozpowszechniane lub wykorzystywane w inny sposób bez zgody projektanta (Dz.U. 24/1984, poz. 83, art. 115-118)

		IMIE, NAZWISKO		PODPIS	
OPRACOWAŁ: DRAWM:		mgr inż. arch. Piotr Strzałka			
SPRAWDZIŁ: CHECKED:		mgr inż. arch. Agnieszka Mika			
NADAWCA INWESTYCJI: NAME OF INVESTMENT: Program funkcjonalno-użytkowy przebudowy budynku na potrzeby żłobka, na dz. 2521/1 i 2521/3, położonych w miejscowości Kosina, gmina Łańcut.					
INWESTOR: INVESTOR: Gmina Łańcut ul. Adama Mickiewicza 2A, 37-100 Łańcut					
BRANŻA: BRANCH:		ARCHITEKTURA		PB II 2020	
NADAWCA RYSUNKU: DRAWING NAME:		1 : 100			
		K.7			