


RZUT I PIĘTRA

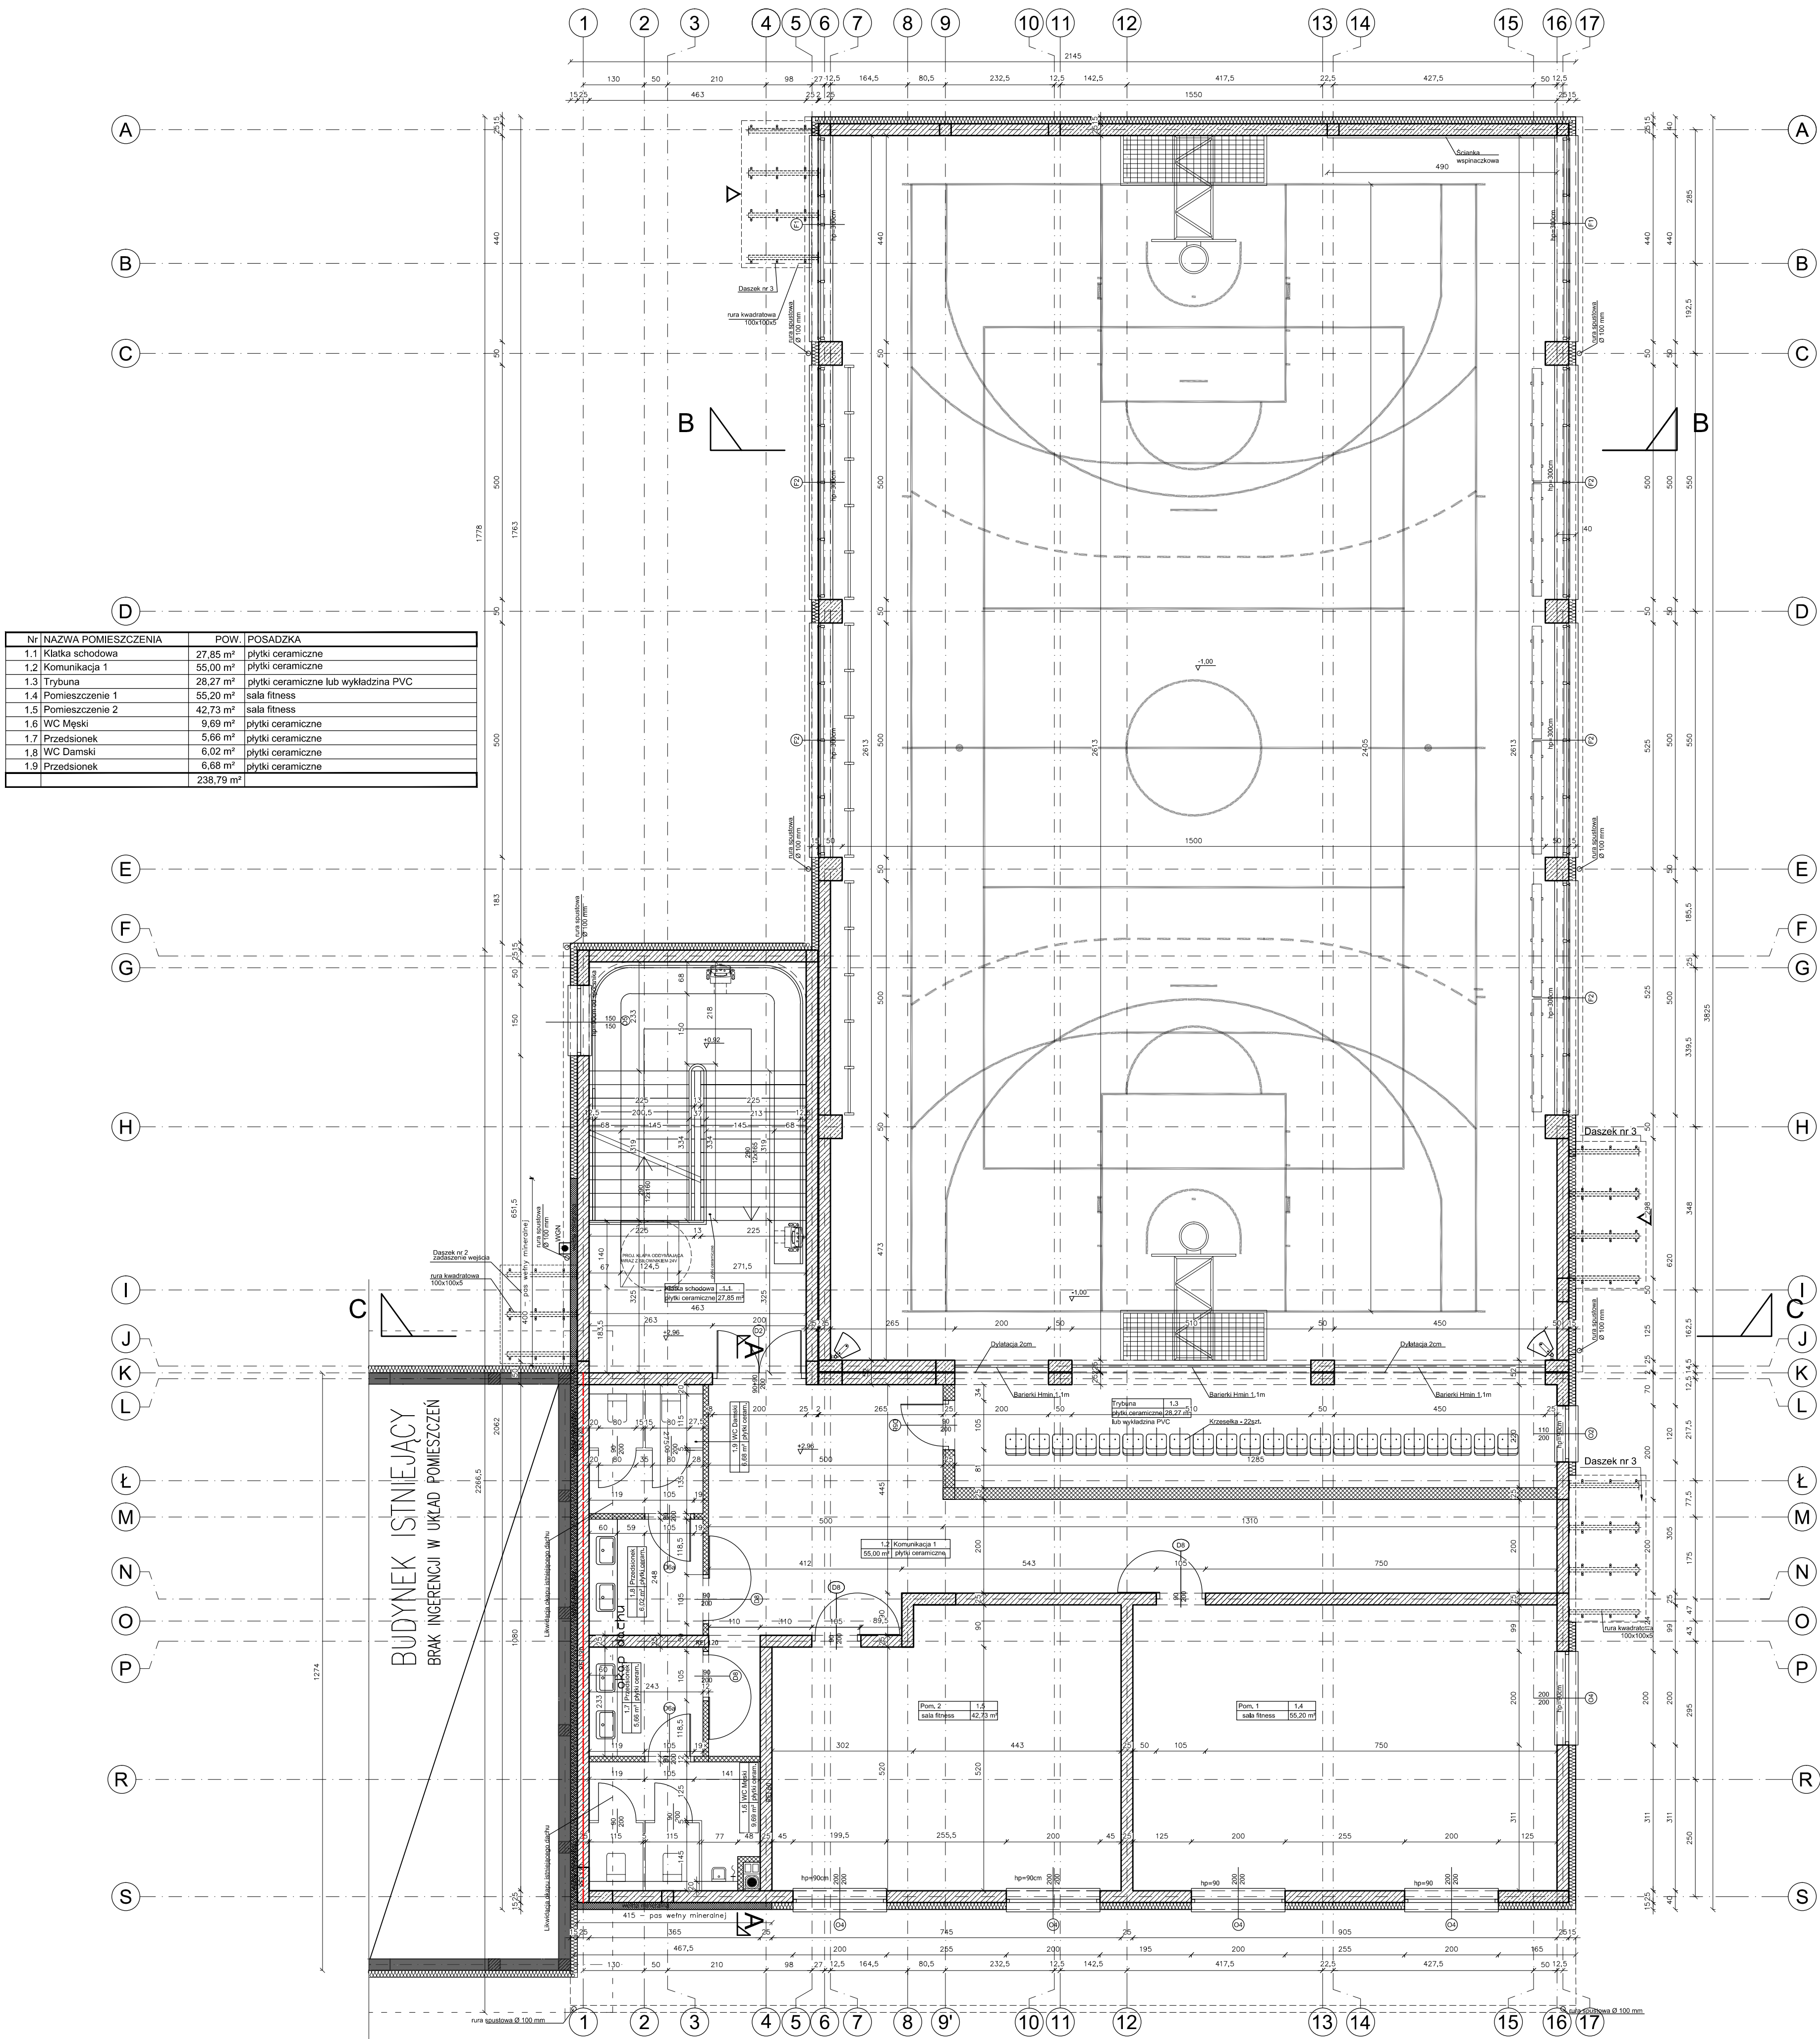

BIURO PROJEKTOWE: FDELITA PIOTR FROSZĘGA 30-605 Kraków, ul. Fredry 4f/14			
Wzrost: ARCHITEKTURA projektant:	IMIĘ I NAZWISKO mgr inż. arch. Mirosław Maciołek	NR UPR: MPCJA/090/2010	FOFDR:
Wzrost: ARCHITEKTURA projektant:	IMIĘ I NAZWISKO mgr inż. arch. Paweł Orlel	UPR. nr A-06/05	
TEMAT:			
INWESTOR: INWESTOR: GMINA ŁĄCUT ul. Mickiewicza 2a 37-100 ŁANCUT			
BRANŻA: BRANŻA:	ARCHITEKTURA	DATA / DATE:	
NAZWA RYSUNKU: DRAWING NAME:	RZUT I PIĘTRA	SKALA: SCALE:	1:50
NUMER RYSUNKU: DRAWING NO:	A-02	NR PROJEKTU: PROJECT NO:	