


RZUT I PIĘTRA

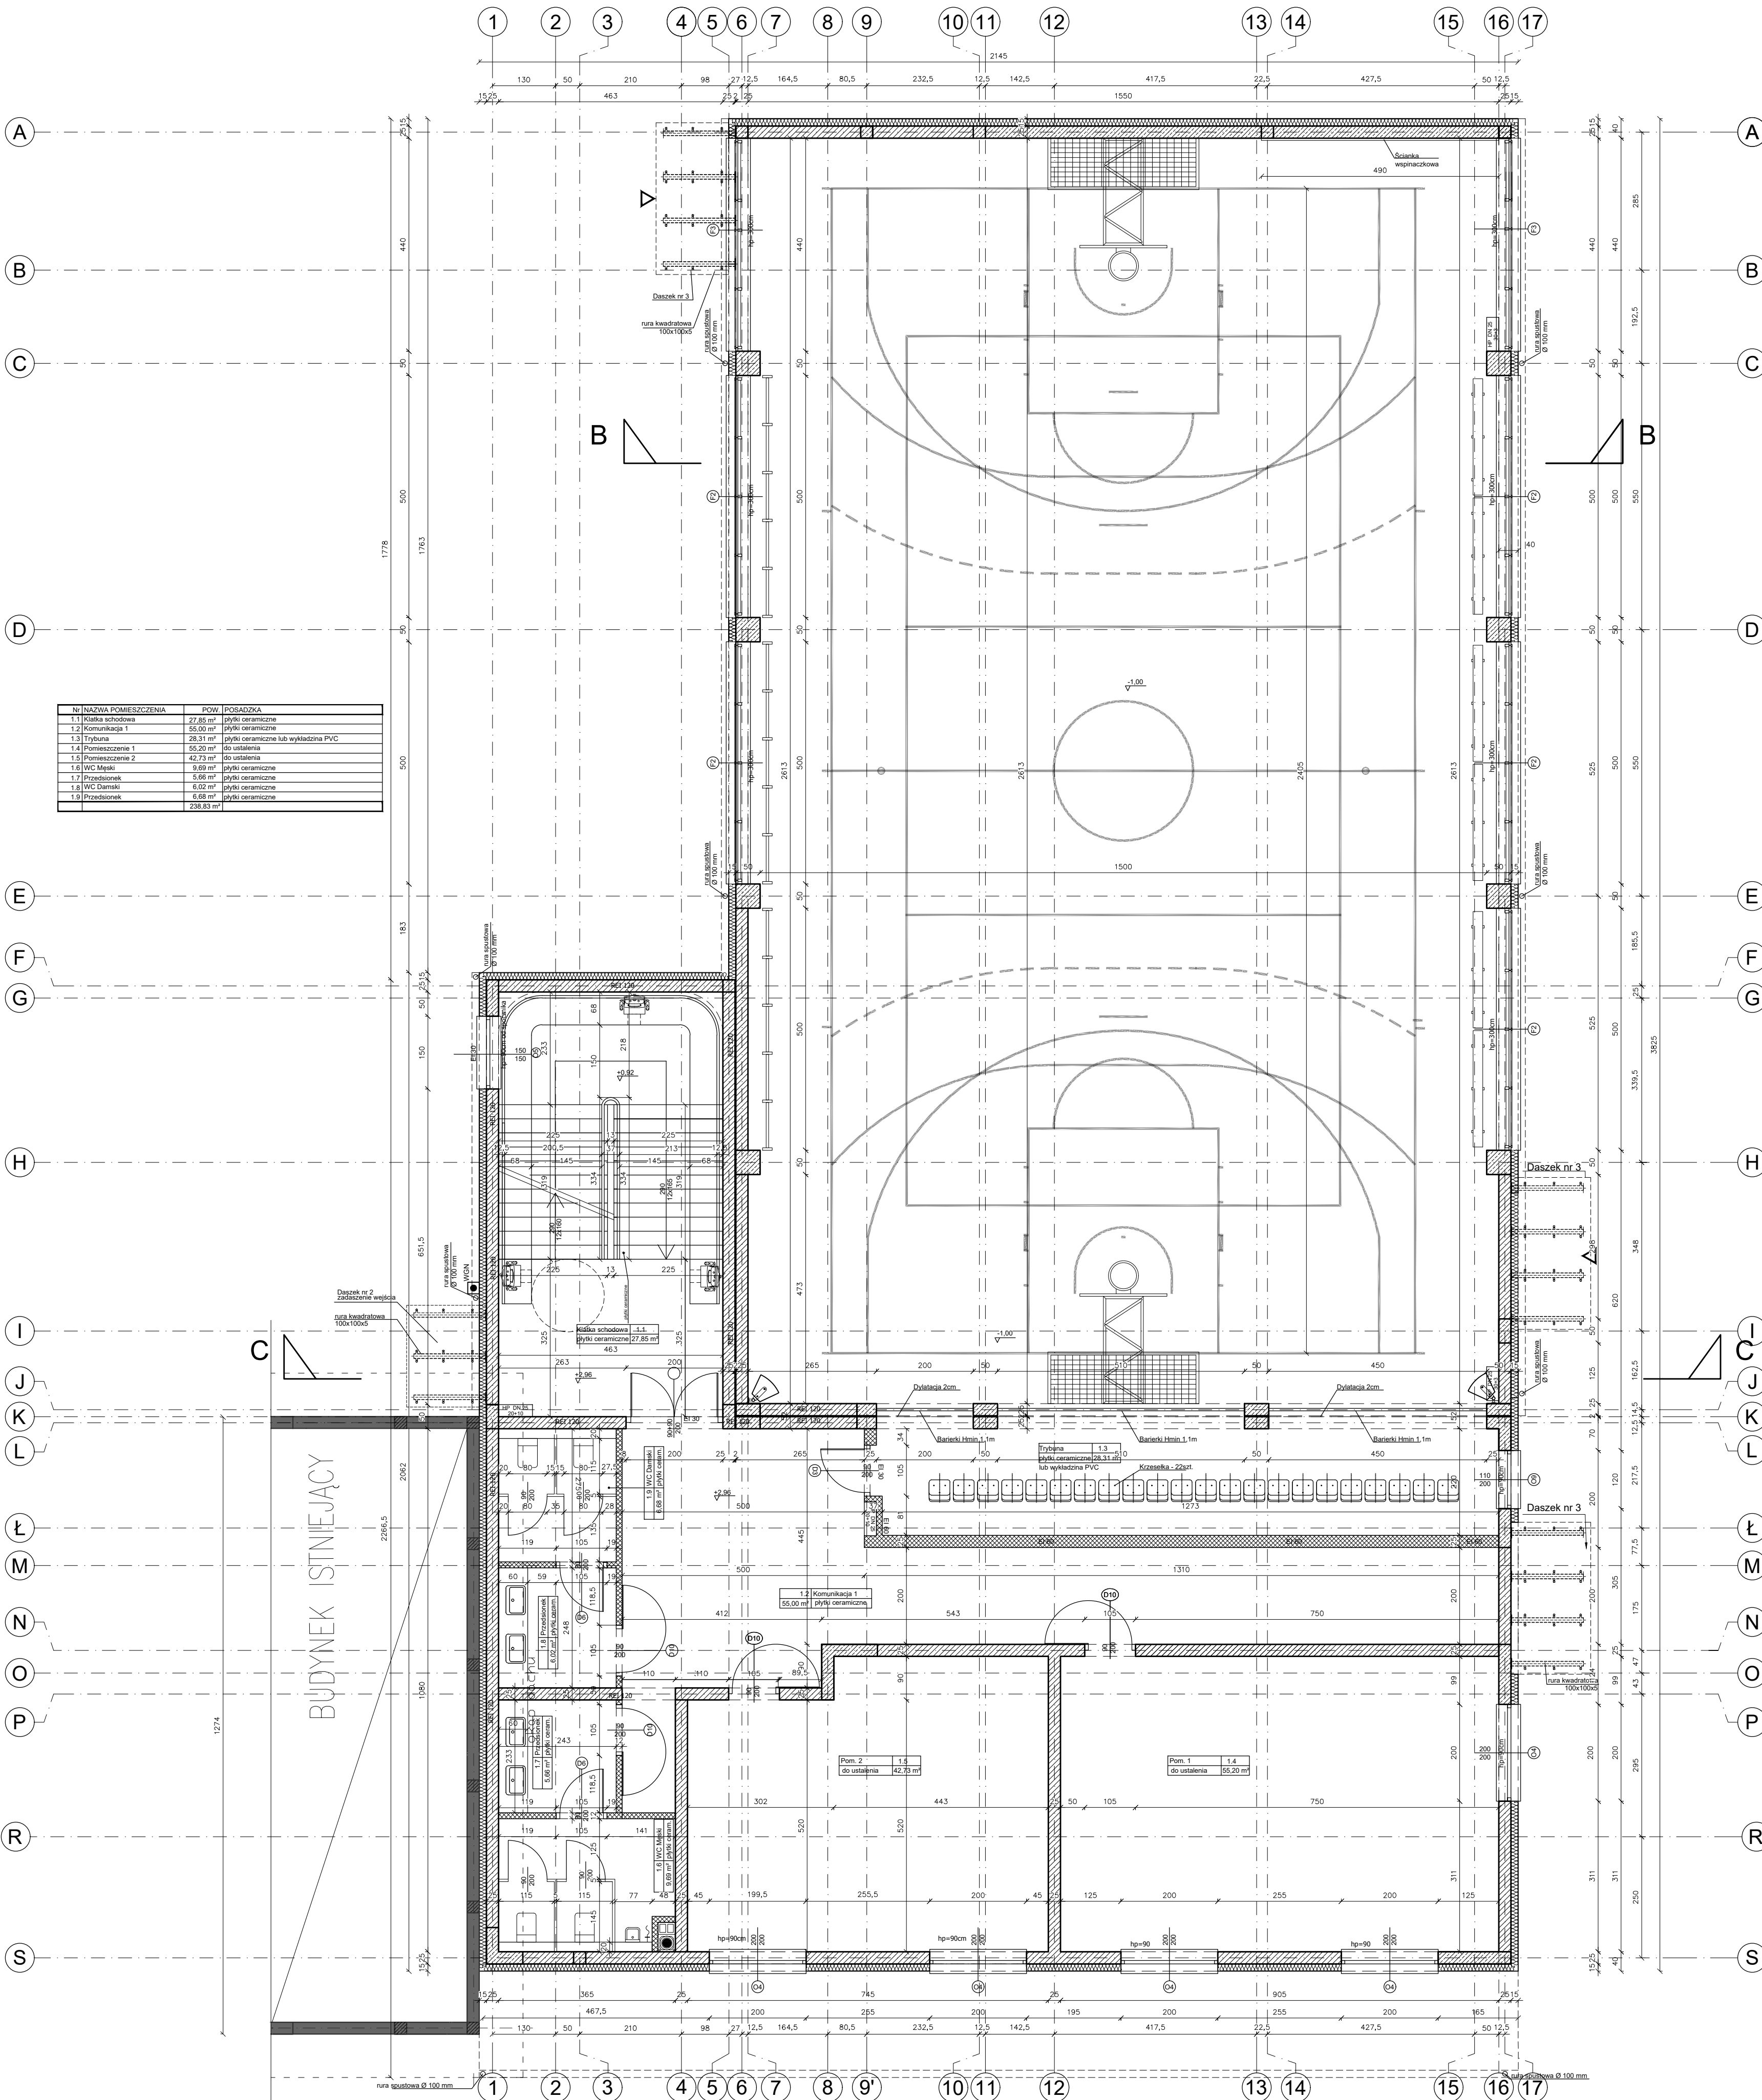

PROJEKTOWANE: FELICITA PIOTR FROSZĘGA 30-605 Kraków, ul. Fredry 4/14			
IMIĘ I NAZWISKO mgr inż. arch. Mirosław Macioszek		NR UPR. MPOIA/090/2010	
BRANŻA: ARCHITEKTURA		PODST. 1:50	
BRANŻA: ARCHITEKTURA		UPR. nr A-06/05	
PROJEKTOWANY: mgr inż. arch. Paweł Ortel			
ROZBUDOWA ORAZ PRZEBUDOWA BUDYNKU ZESPOŁU SZKÓŁ W ROGÓŻNIE POLEGAJĄCA NA BUDOWIE SALI GIMNASTYCZNEJ ORAZ ZAPLECZA SOCJALNEGO WRAZ Z WNIEMATYRZANĄ INSTALACJAMI ELEKTRYCZNĄ, CENTRALNEGO OGRZEWANIA, WODOCIECIEŁA, GAZOWĄ, KANALIZACJĄ SANITARNEJ, WENTYLACJĄ, MECHANIZMAMI, ORAZ ZAGOSPODAROWANIE TERENU OBEJMUJĄCE ROZBÓRKE ORAZ BUDOWĘ KANALIZACJI GAZOWEJ, BUDOWĘ ZEWNĘTRZNEJ INSTALACJI KANALIZACJI SANITARNEJ, ZEWNĘTRZNĄ INSTALACJĘ ELEKTRYCZNĄ, ROZBÓRKE ORAZ BUDOWĘ KANALIZACJI GAZOWEJ, BUDOWĘ ZEWNĘTRZNEJ INSTALACJI KANALIZACJI DESZCZOWEJ, BUDOWĘ WEWNĘTRZNEGO UKŁADU KOMUNIKACYJNEGO, DOJŚCIA, ZIARU PUBLICZNEGO, ROZBÓRKE ORAZ BUDOWĘ SIATEK TECHNICZNYCH NA OZIAŁKACH 541, 542/2, 543 W MIEJSCOWOŚCI ROGÓŻNO, GMINA ŁANCUT 			
INWESTOR: GMINA ŁANCUT		DATA / DATE : 08.2019	
INWESTOR: UL. MICKIEWICZA 2a 37-100 ŁANCUT		PROJEKTOWY: 1:50	
BRANŻA: ARCHITEKTURA		PROJEKT : 1:50	
NAZWA PRZEBUDOWY: PRZETŁI I PIĘTRA		RENDER WYKONANO: A-02	