


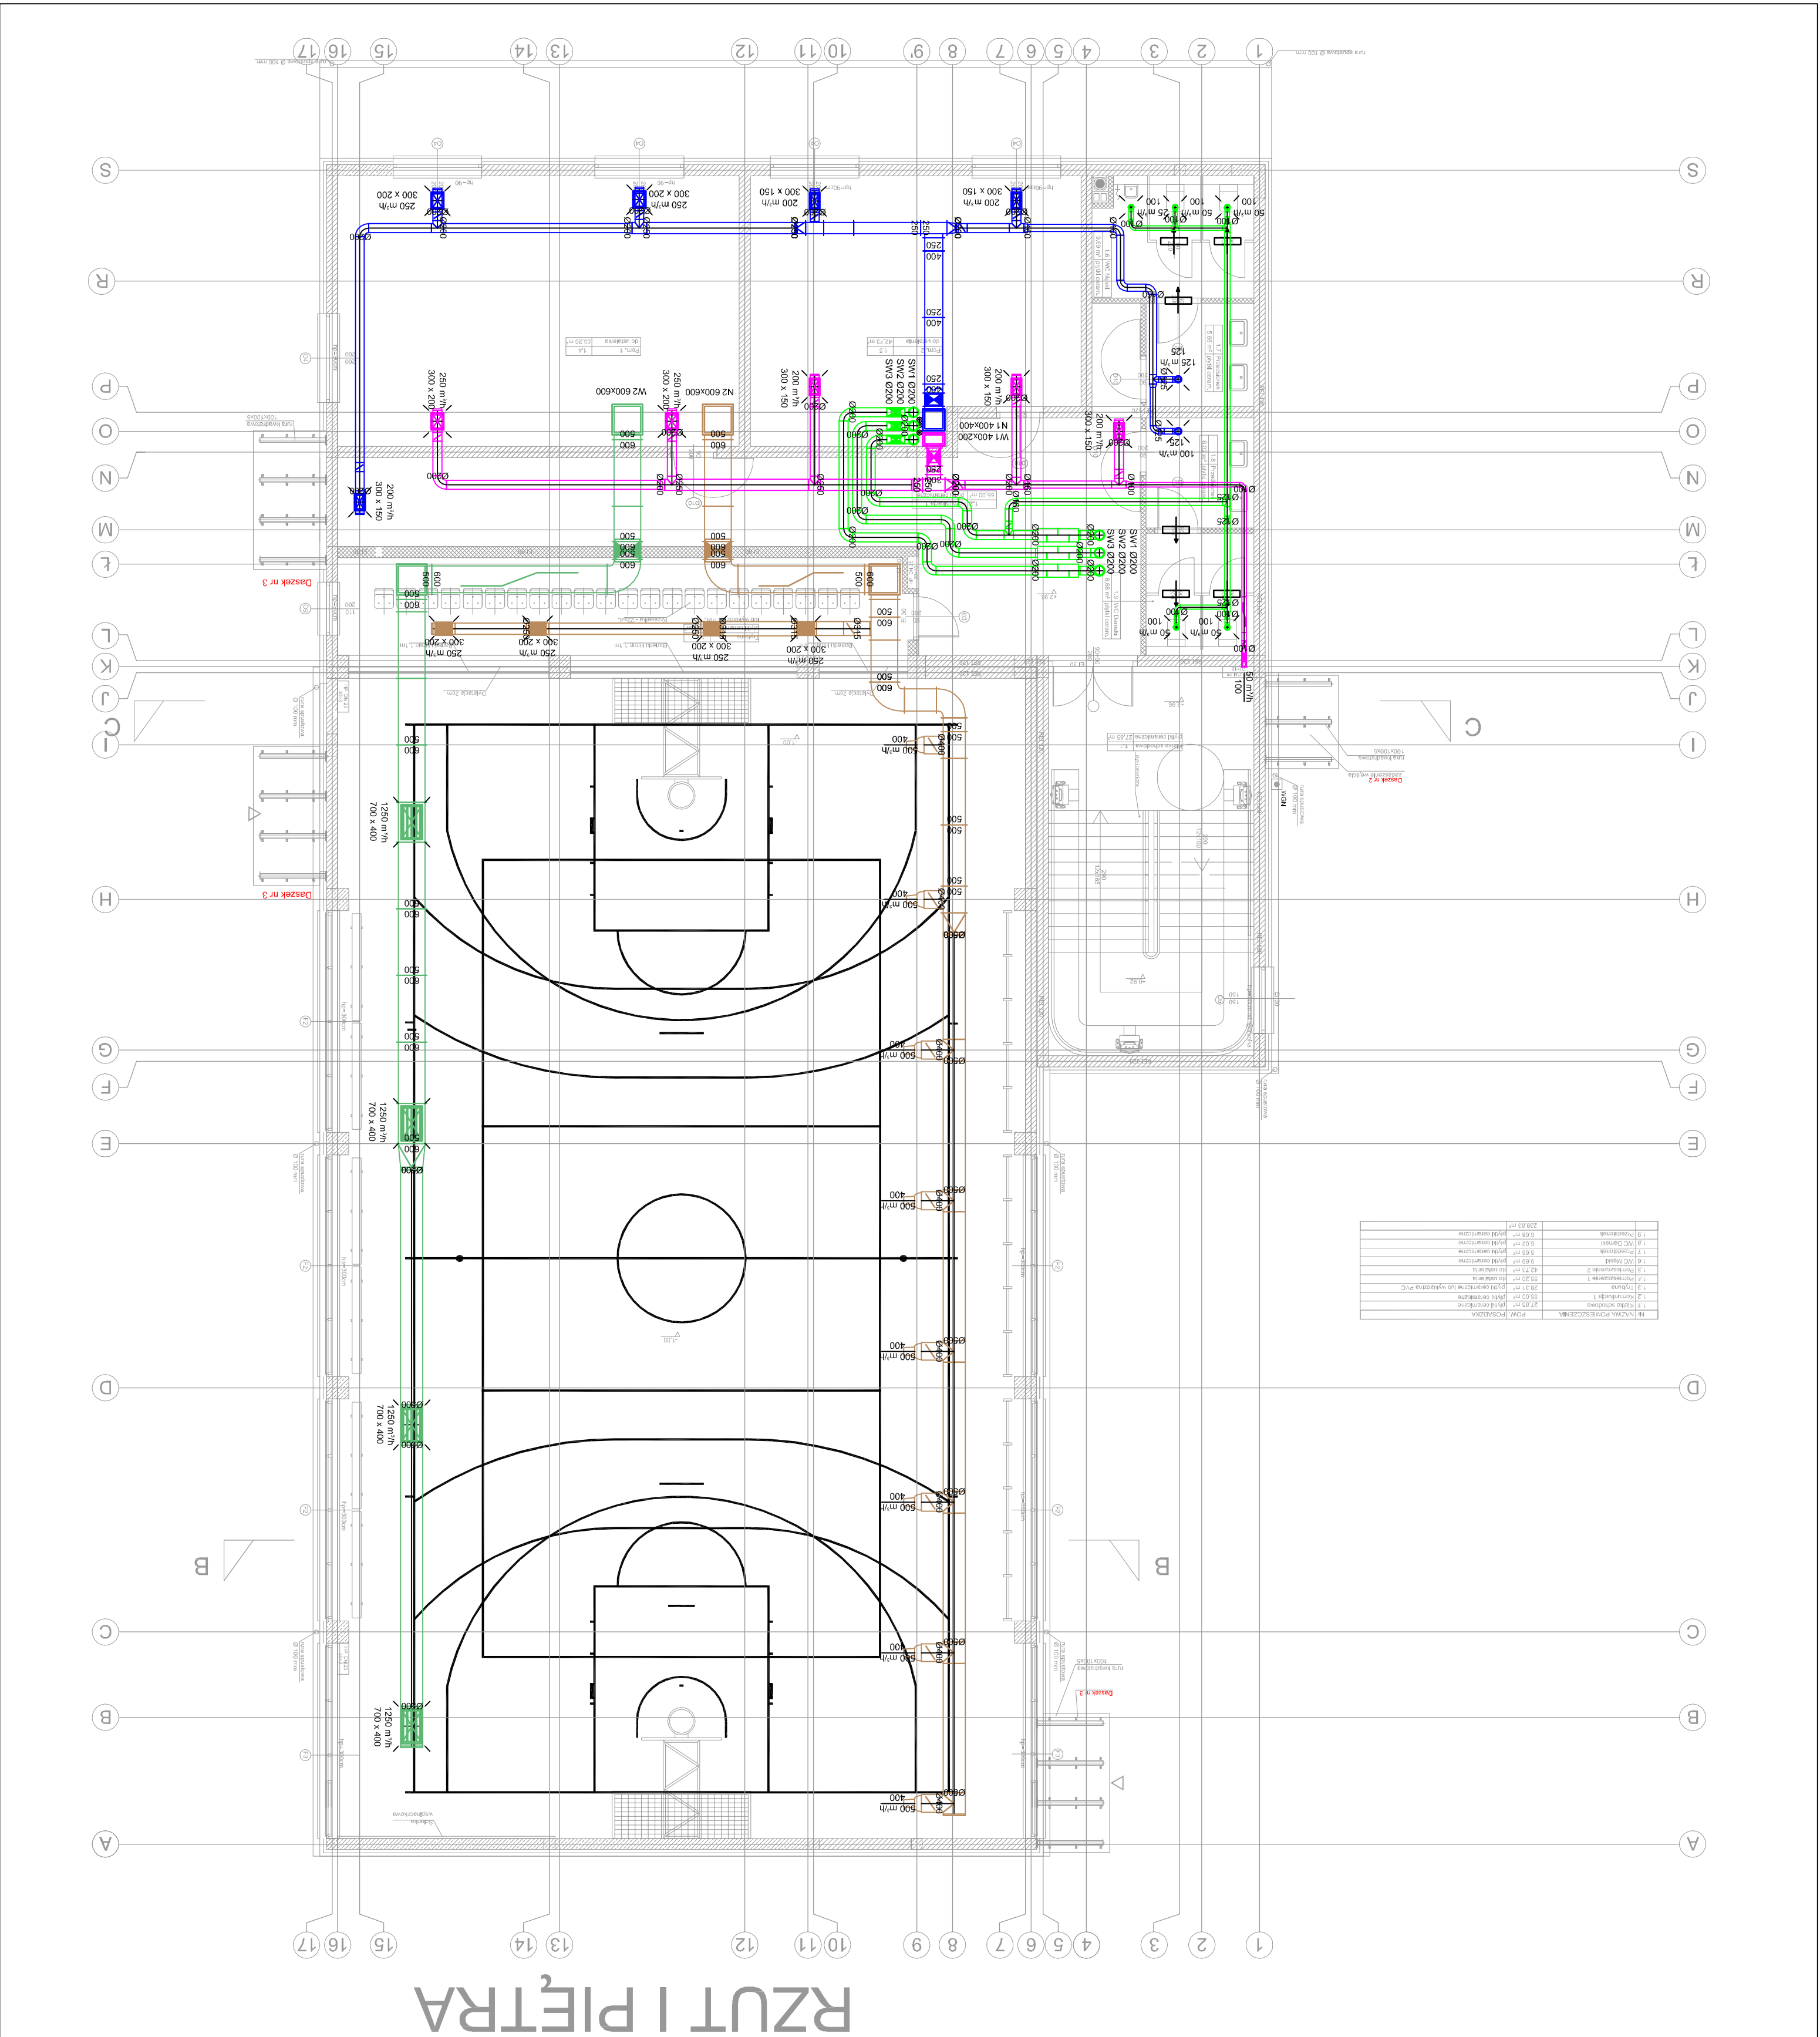

RZUT I PIĘTRA


30-005 Kroków, ul. Fredy 4F/14

FDELITA PIOTR FROSZĘGA

INWESTOR: GMINA LANCIUT

UL. MICKEWICZA 2a

37-100 LANCIUT

BRANŻA: INSTALACJE SANITARNE

SKALA: PB

DATA I DATUM: 09.2019

RZUT I. PIĘTRA

-WENTYLACJA MECHANICZNA

WM-2

BRANŻA: INSTALACJE SANITARNE

SKALA: PB

DATA I DATUM: 09.2019

RZUT I. PIĘTRA

-WENTYLACJA MECHANICZNA

WM-2