
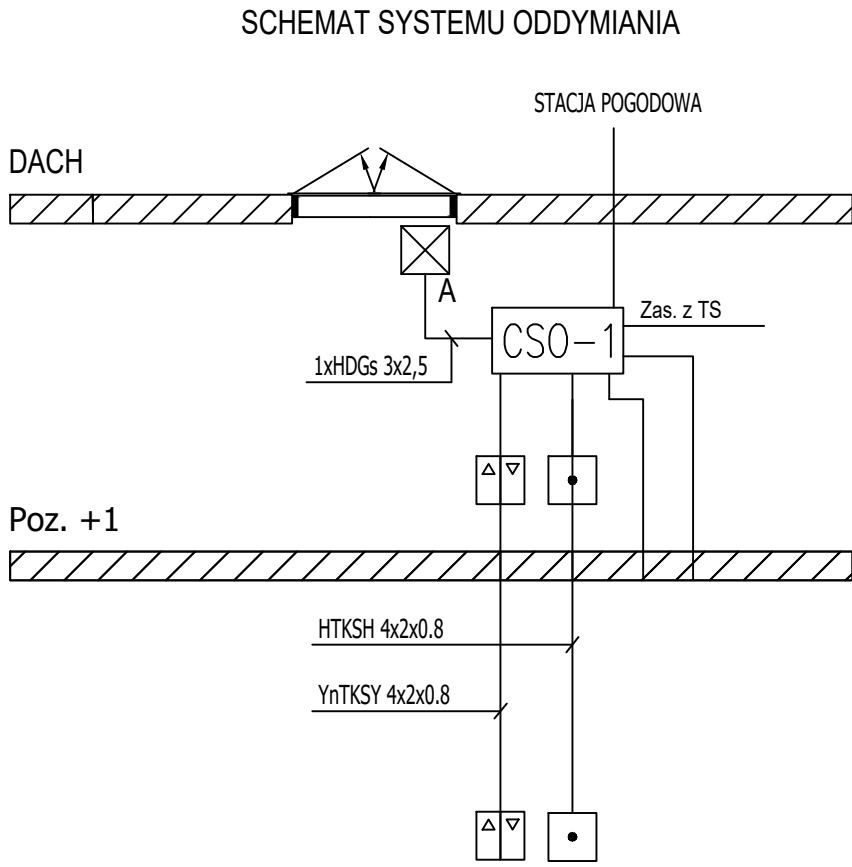


RZUT PARTERU

Nr	Nazwa pomieszczenia	Pow.	Posadzka
0.1	Komunikacja 1	9.11 m ²	płytki ceramiczne
0.2	Komunikacja 2	56.54 m ²	płytki ceramiczne
0.3	Lazienka dla gości	6.29 m ²	płytki ceramiczne
0.4	Klatka schodowa	27.82 m ²	płytki ceramiczne
0.5	Sala gimnastyczna	454.02 m ²	nawierzchnia sportowa powłokowo-sprężysta
0.6	Magazyn sportowy	11.53 m ²	wykl. homop. PVC
0.7	WC Damski	3.26 m ²	płytki ceramiczne
0.8	WC Męski	3.26 m ²	płytki ceramiczne
0.9	Lazienka	4.61 m ²	płytki ceramiczne
0.10	Pokój naucz. WF-u	5.82 m ²	wykl. homop. PVC
0.11	Pom. gospod.	7.39 m ²	płytki ceramiczne
0.12	Szafka mejska	19.39 m ²	wykl. homop. PVC
0.13	Umывальня + natryski	19.88 m ²	płytki ceramiczne
0.14	WC	6.07 m ²	płytki ceram.
0.15	WC	6.07 m ²	płytki ceram.
0.16	Umывальня + natryski	19.88 m ²	płytki ceramiczne
0.17	Szafka damska	14.04 m ²	wykl. homop. PVC
0.18	Kolonia	17.25 m ²	płytki ceramiczne
0.19	Kolonia	6.96 m ²	płytki ceramiczne

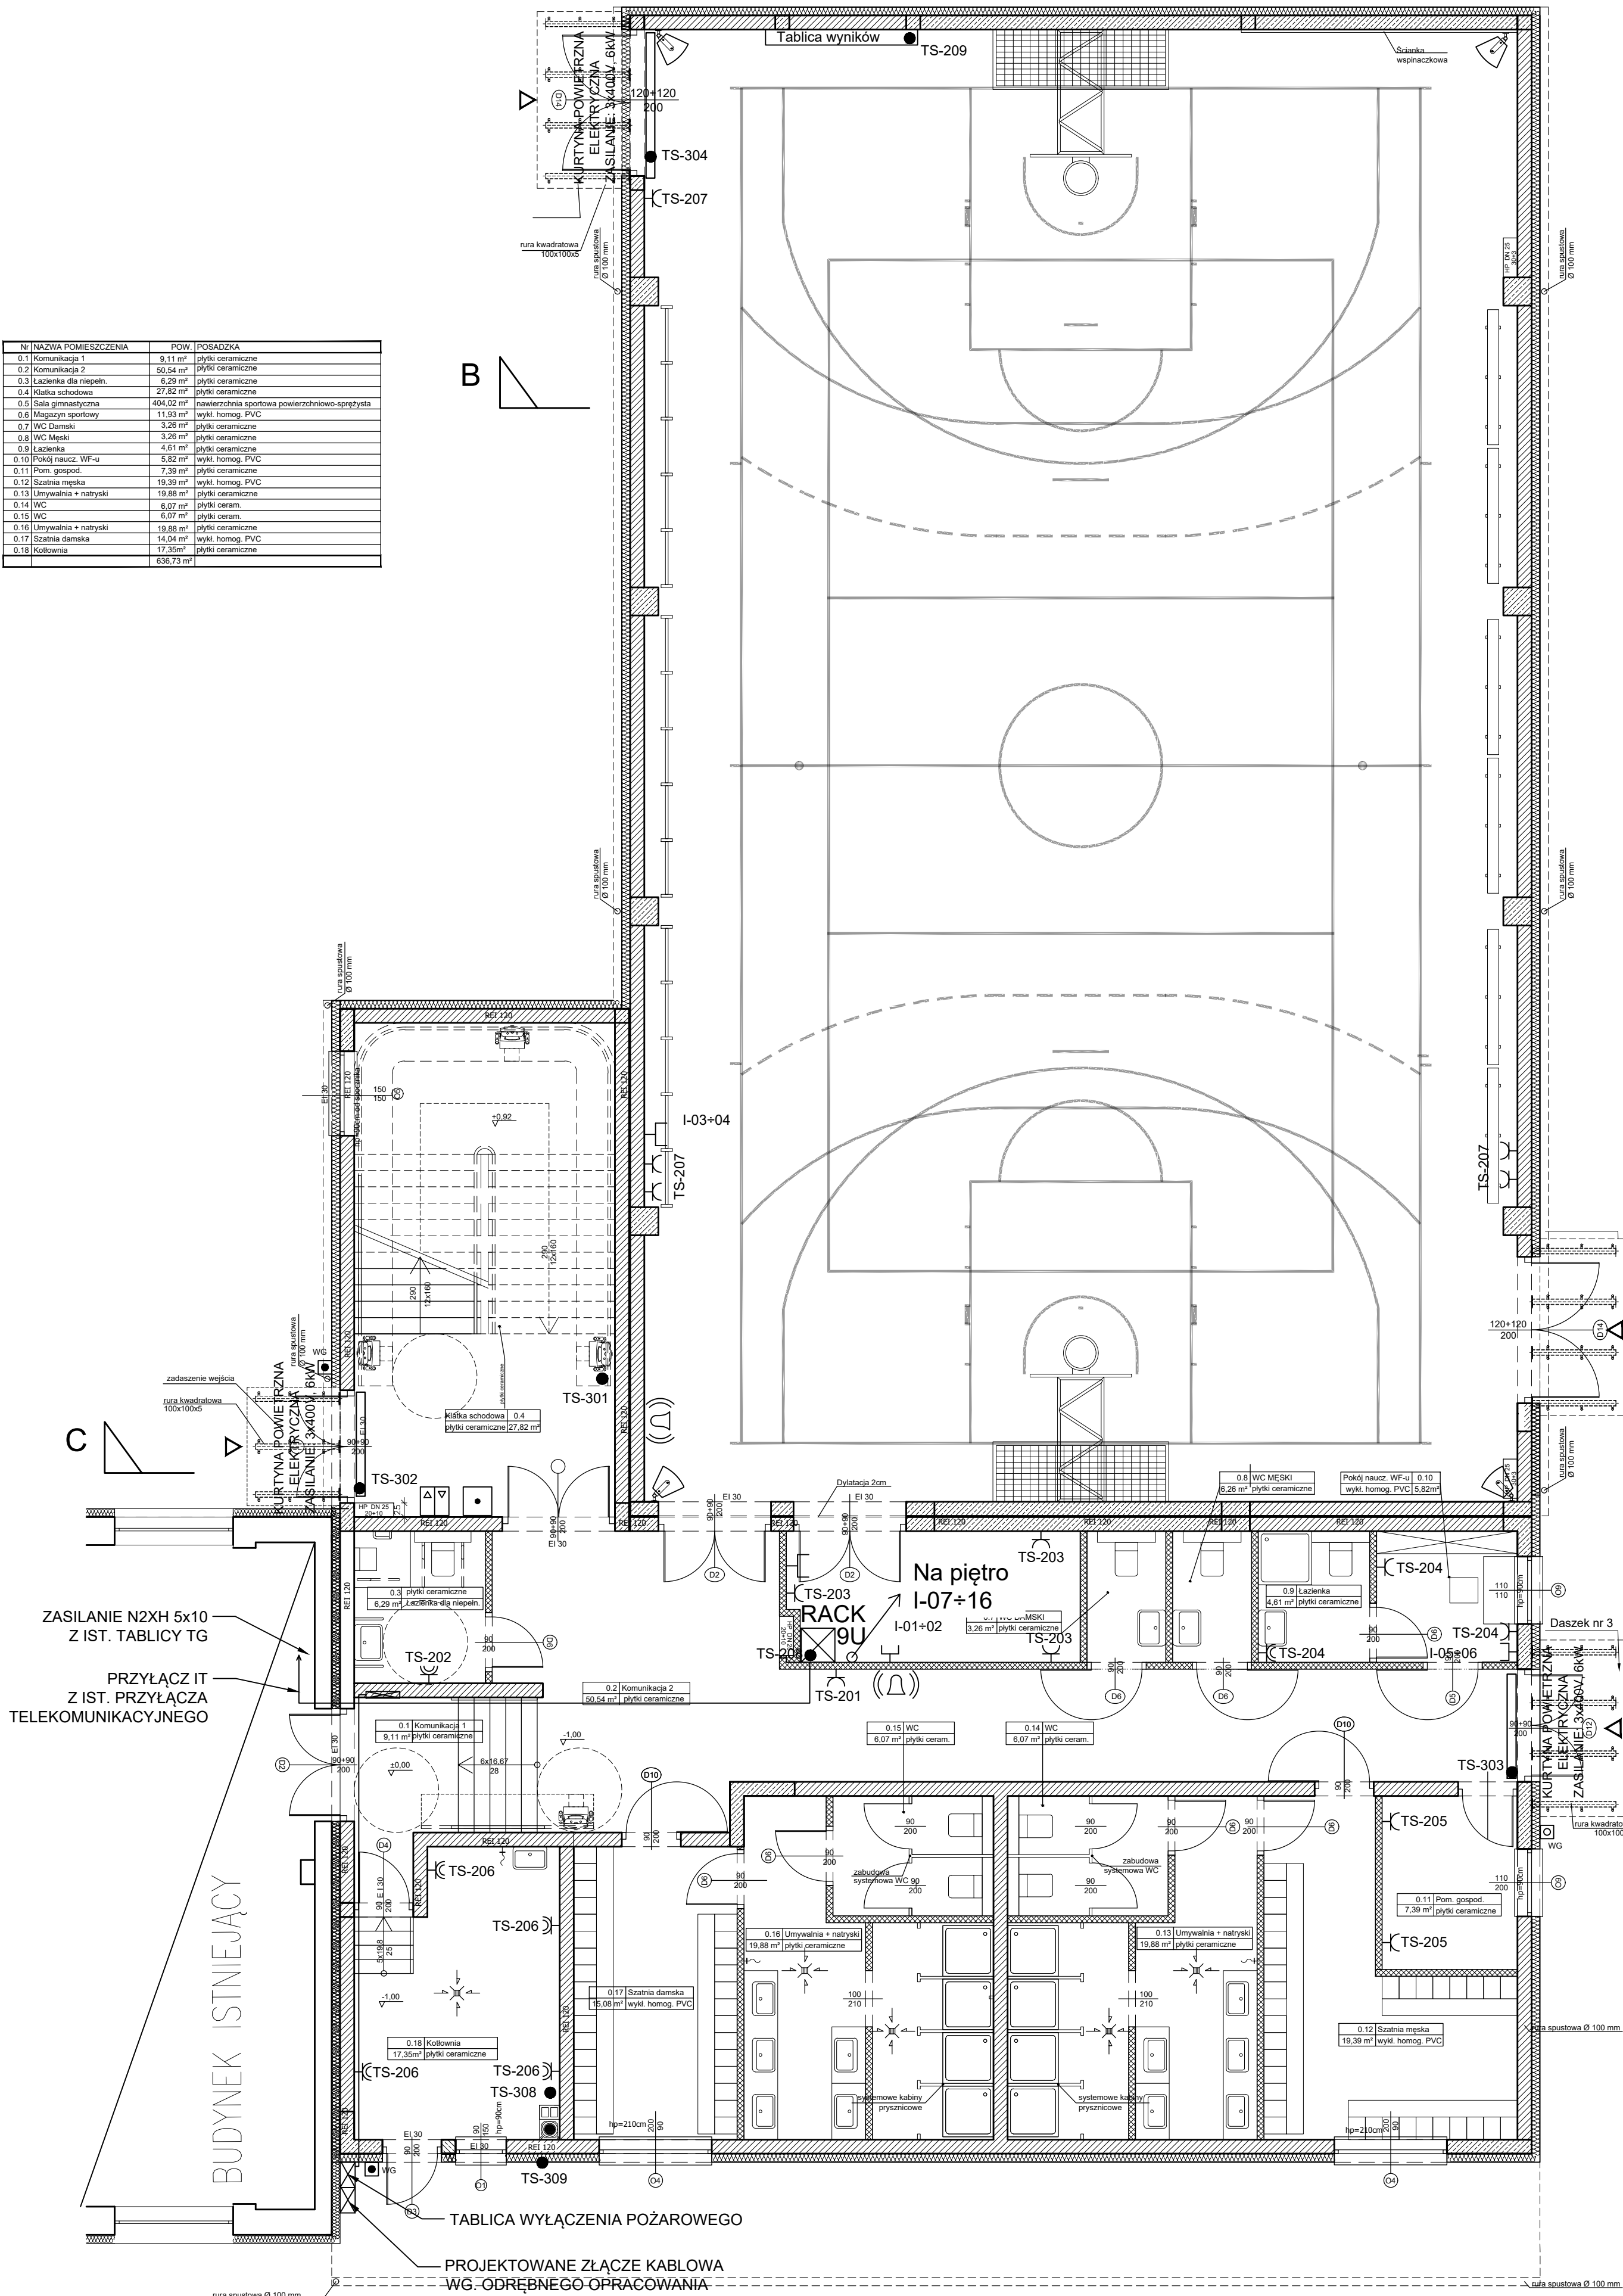


- LEGENDA:
- CSO-1 - centrala systemu oddymiania, zasilacz min 6A wraz z bateriami
- - przycisk alarmowy oddymiania
- ▽ - przycisk przewietrzania z kluczykiem
- A - siłownik kłapa dumowa 2,6A; 24VDC

SCHEMAT DZWONKA SZKOLNEGO



SCHEMAT OKABLOWANIA STRUKTURALNEGO

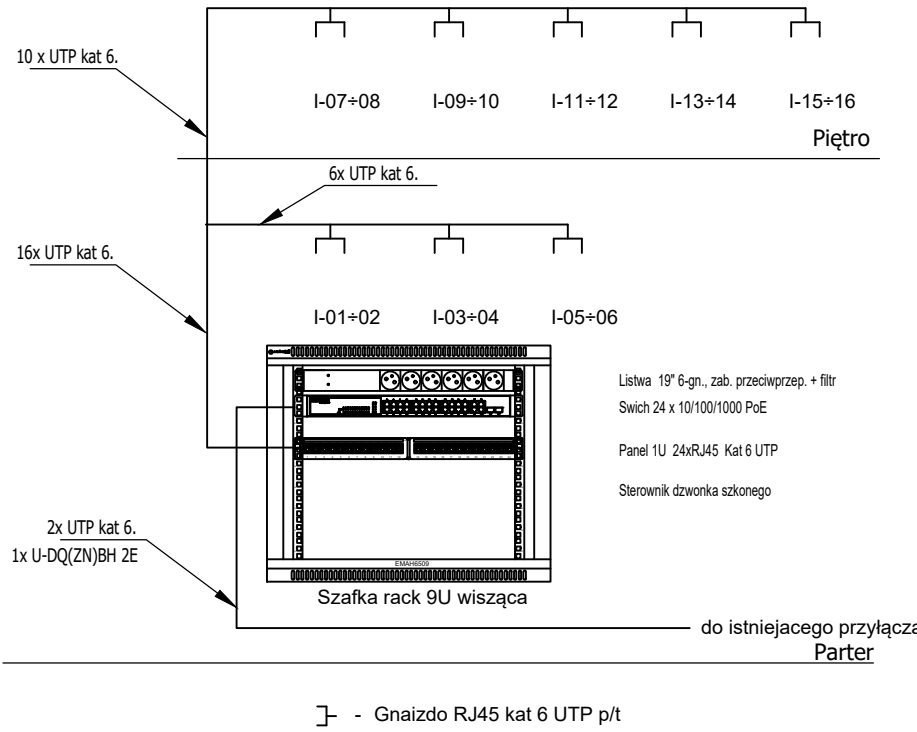

- LEGENDA:
- ⊥ GNIAZDO POJEDYNCZE (P+N+PE)
- ⊥ GNIAZDO POJEDYNCZE IP44 (P+N+PE)
- ⊥ TABLICA GŁÓWNA TG
- WYPUST ZASILANIA min. 30CM
- WG ● PRZYPISK WYŁĄCZNIKA GŁÓWNEGO PRĄDU

BUDOWA I NADZÓR			
FDELITA PIOTR FROSZTEGA			
30-605 Kraków, ul. Fredy 4F/14			
Strona:	IME I NADZÓR	Nr Upr.	PODR.
Projektant:	mgr inż. Bartosz Zbroja	MAP/0103/PBE/15	
Strona:	IME I NADZÓR	Nr Upr.	PODR.
Projektant:	mgr inż. Stanisław Zbroja	UAN Upr. 333/90	
ROZBUDOWA ORAZ PRZEBUDOWA BUDYNKU ZESPOŁU SZKÓŁ W RÓGÓŻNIE POLEGAJĄCA NA BUDOWIE SALI GIMNASTYCZNEJ ORAZ ZAPLECZA SOCJALNEGO WRAZ Z WEWNĘTRZNYMI INSTALACJAMI ELEKTRYCZNA, CENTRALNEGO OGRZEWANIA, WODOCIĄGOWA, GAZOWA, KANALIZACJA SANITARNEJ, WENTYLACJA MECHANICZNEJ, ORAZ ZAGOSPODAROWANIE TERENU OBEJMUJĄCE ROZBIÓRKĘ ORAZ BUDOWĘ PRZYŁĄCZA GAZOWEGO, BUDOWĘ ZEWNĘTRZNEJ INSTALACJI KANALIZACJI SANITARNEJ, ZEWNĘTRZNA INSTALACJA ELEKTRYCZNA, ROZBIÓRKĘ ORAZ BUDOWĘ PRZYŁĄCZA WODOCIĄGOWEGO, BUDOWĘ ZEWNĘTRZNEJ INSTALACJI KANALIZACJI DESzczOWEJ, BUDOWĘ WEWNĘTRZNEGO UKŁADU KOMUNIKACYJNEGO, DOJŚCIA, ZJAZDU PUBLICZNEGO, ROZBIÓRKĘ ORAZ BUDOWĘ SIECI TELETECHNICZNEJ NA DZIAŁKACH 841, 842/2, 843 W MIEJSCOWOŚCI RÓGÓŻNO, GMINA ŁAŃCUT			
INWESTOR:			
GMINA ŁAŃCUT			
ul. Mickiewicza 2a			
37-100 ŁAŃCUT			
BRANŻA:	ELEKTRYCZNA	STADIUM:	09.2019
NAZWA RYSUNKU:	PLAN INSTALACJI ELEKTRYCZNYCH PARTER	SKALA:	1:50
DRUKOWANO:		NUMER RYSUNKU:	E-4