Nr	NAZWA POMIESZCZENIA	POW.	POSADZKA
0.1	Komunikacja 1	9,11 m²	płytki ceramiczne
0.2	Komunikacja 2	50,54 m²	płytki ceramiczne
0.3	Łazienka dla niepełn.	6,20 m²	płytki ceramiczne
0.4	Klatka schodowa	27,82 m²	płytki ceramiczne
0.5	Sala gimnastyczna	404,02 m²	nawierzchnia sportowa powierzchniowo-elastyczna
0.6	Magazyn sportowy	11,39 m²	wykł. homog. PVC
0.7	WC Damskie	3,26 m²	płytki ceramiczne
0.8	WC Męskie	3,26 m²	płytki ceramiczne
0.9	Łazienka	4,61 m²	płytki ceramiczne
0.10	Pokój naucz. VIP-u	5,82 m²	wykł. homog. PVC
0.11	Pom. gospod.	7,39 m²	płytki ceramiczne
0.12	Szatnia męska	19,98 m²	wykł. homog. PVC
0.13	Umywalnia + natryski	19,88 m²	płytki ceramiczne
0.14	WC	6,07 m²	płytki ceram.
0.15	WC	6,07 m²	płytki ceram.
0.16	Umywalnia + natryski	19,88 m²	płytki ceramiczne
0.17	Szatnia damska	19,98 m²	wykł. homog. PVC
0.18	Kotłownia	17,32 m²	płytki ceramiczne
		636,72 m²	

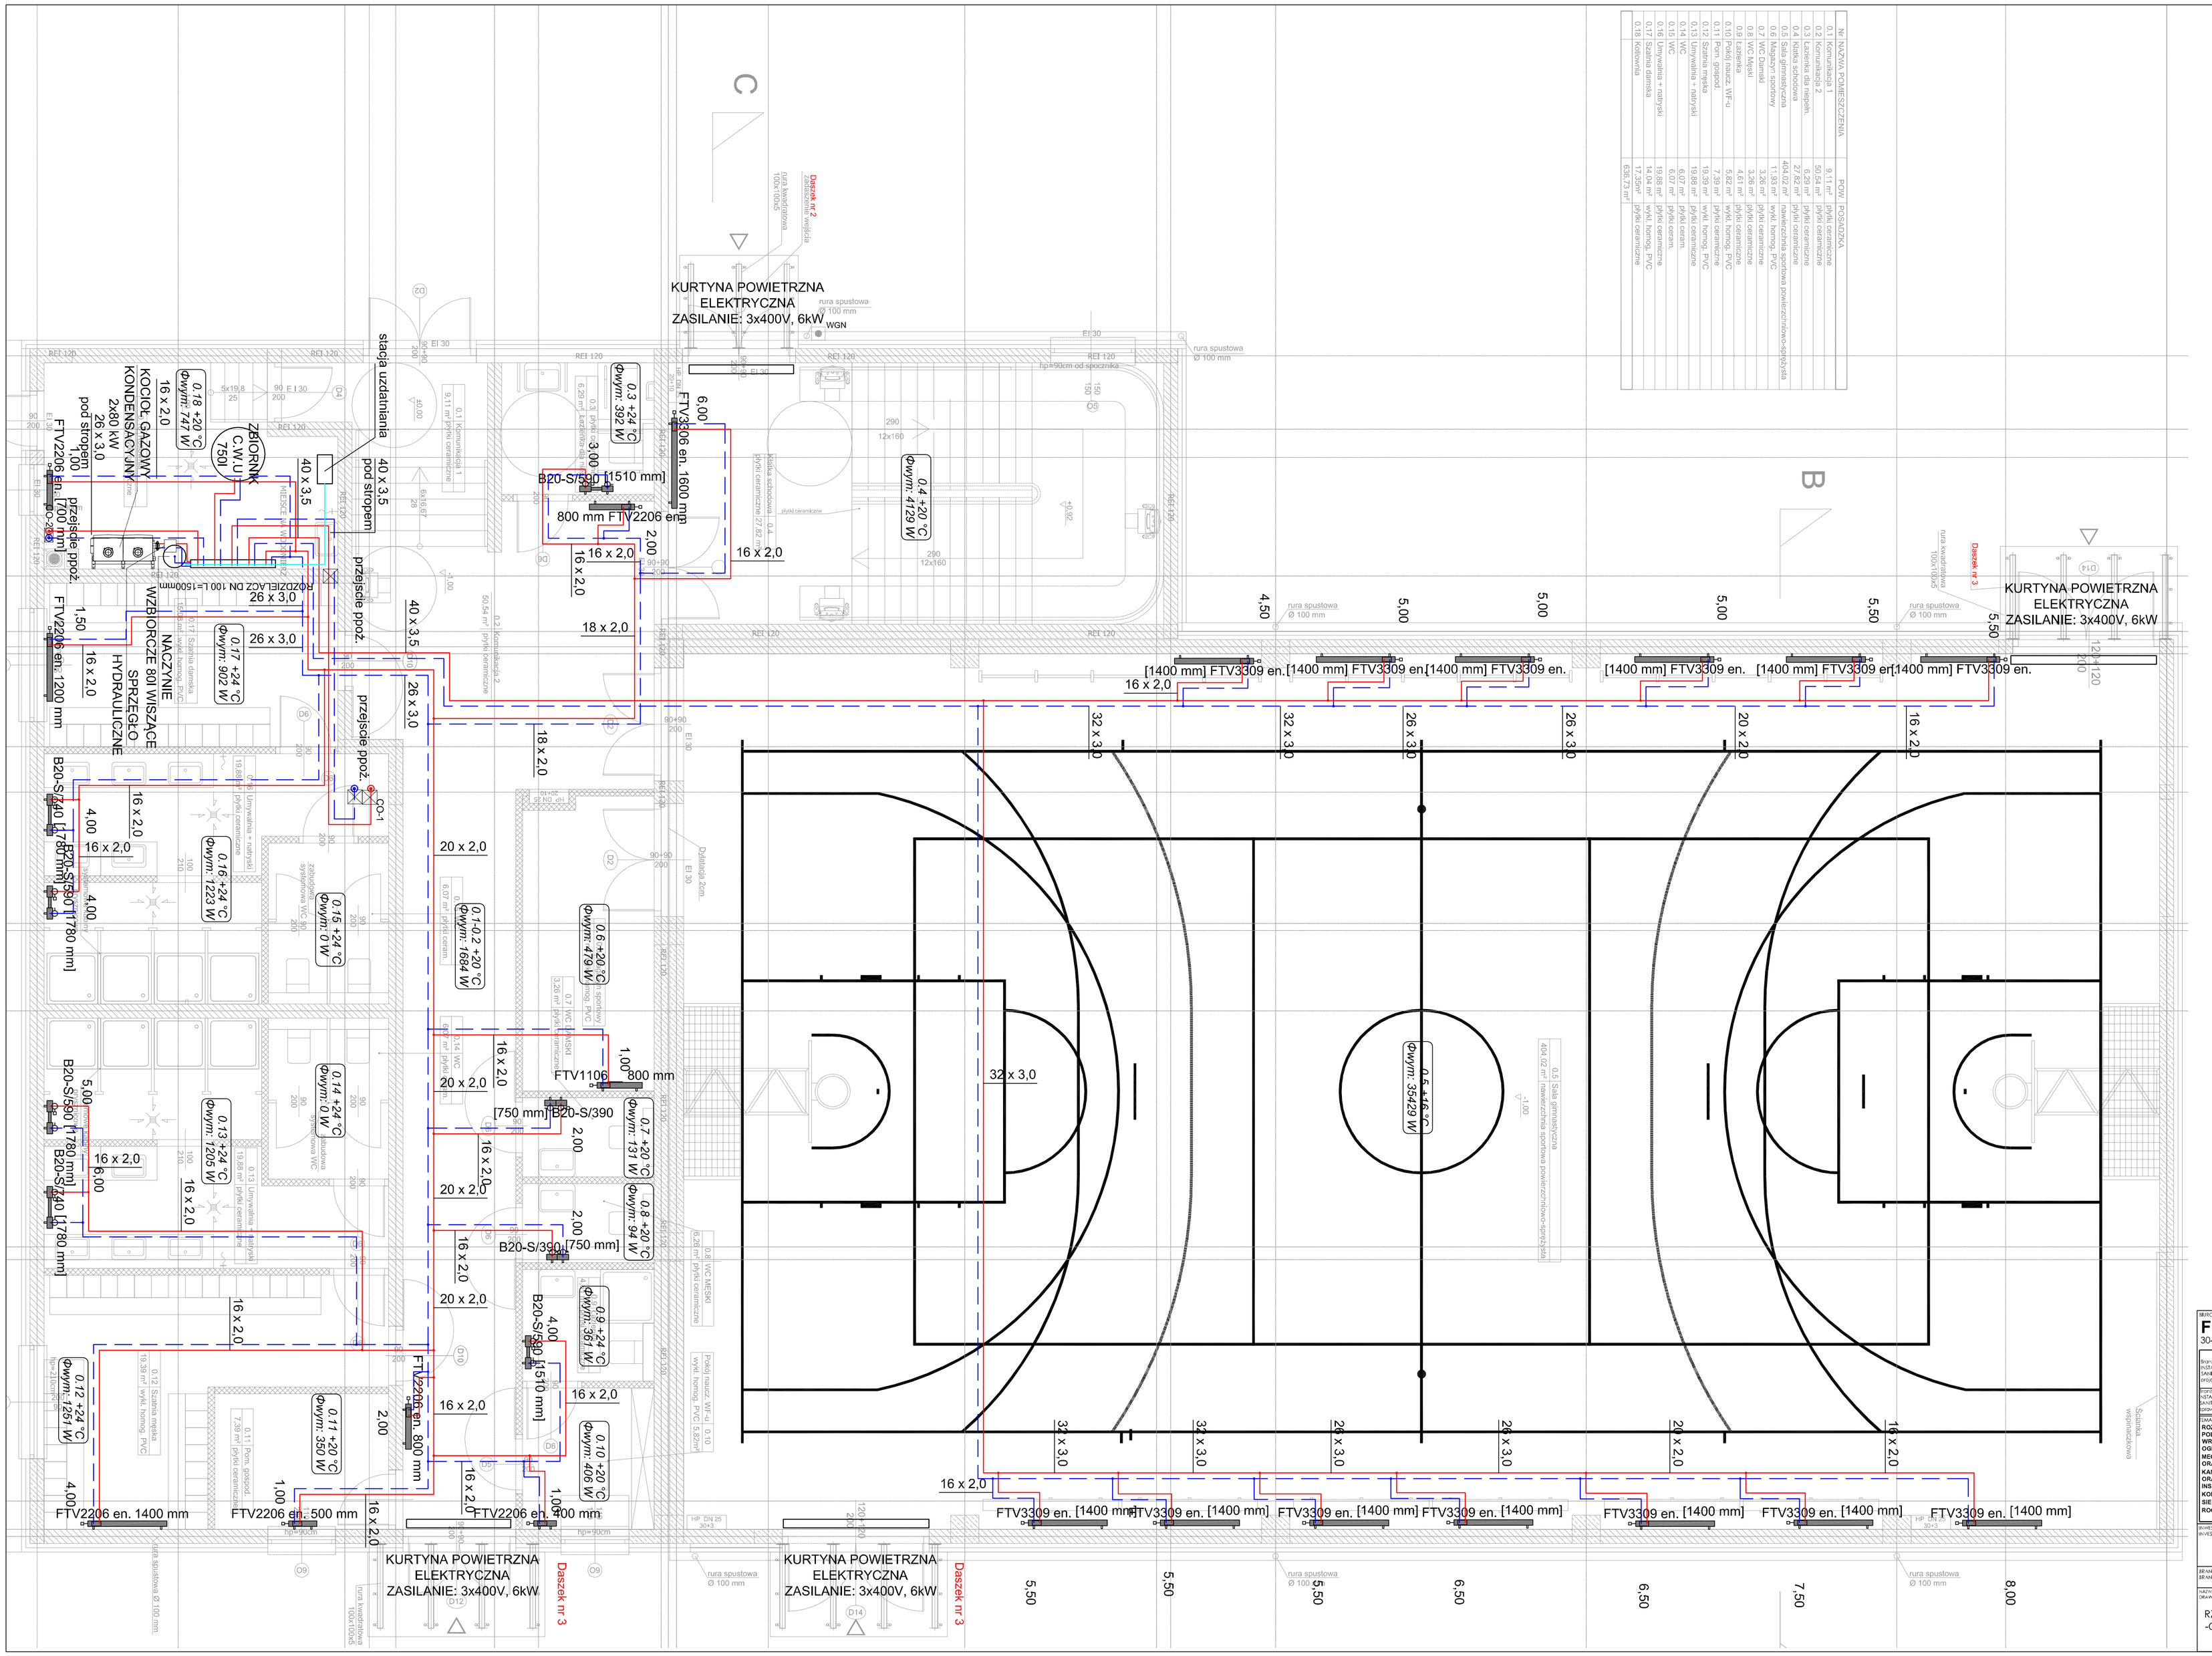

LEGENDA
- INSTALACJA CO
- GRZEJNIK PŁYTOWY
- GRZEJNIK ŁAZIENKOWY
- Φxxx +20 °C / Φwym: 2000 W — TEMPERATURA W POMIESZCZENIU / STRATA CIEPŁA W POMIESZCZENIU
- NUMER POMIESZCZENIA

BIURO PROJEKTOWE:
FDELITA PIOTR FROSZTĘGA
30-605 Kraków, ul. Fredry 4F/14

	IMIĘ I NAZWISKO	NR UPR.	PODPIS
branża: INSTALACJE SANITARNE specjalność:	mgr inż. Urszula Christiansen	93/2001	
branża: INSTALACJE SANITARNE uprawnienia:	mgr inż. Marek Kulesza	MAP/0016/POOS/09	

TEMAT:
ROZBUDOWA ORAZ PRZEBUDOWA BUDYNKU ZESPOŁU SZKÓŁ W ROGÓŹNIE POŁĄGAJĄCA NA BUDOWIE SALI GIMNASTYCZNEJ ORAZ ZAPLECZA SOCJALNEGO WRAZ Z WEWNĘTRZNYMI INSTALACJAMI (ELEKTRYCZNĄ, CENTRALNEGO OGRZEWANIA, WODOCIĄGOWĄ, GAZOWĄ, KANALIZACJI SANITARNEJ, WENTYLACJI MECHANICZNEJ), ORAZ ZAGOSPODAROWANIE TERENU OBEJMUJĄCE ROZBIÓRKĘ ORAZ BUDOWĘ PRZYŁĄCZA GAZOWEGO, BUDOWĘ ZEWNĘTRZNEJ INSTALACJI KANALIZACJI SANITARNEJ, ZEWNĘTRZNĄ INSTALACJĘ ELEKTRYCZNĄ, ROZBIÓRKĘ ORAZ BUDOWĘ PRZYŁĄCZA WODOCIĄGOWEGO, BUDOWĘ ZEWNĘTRZNEJ INSTALACJI KANALIZACJI DESZCZOWEJ, BUDOWĘ WEWNĘTRZNEGO UKŁADU KOMUNIKACYJNEGO, DOJŚCIA, ZJAZDU PUBLICZNEGO, ROZBIÓRKĘ ORAZ BUDOWĘ SIECI TELETECHNICZNEJ NA DZIAŁKACH 841, 842/2, 843 W MIEJSCOWOŚCI ROGÓŻNO, GMINA ŁANCUT

INWESTOR:
GMINA ŁANCUT
ul. MICKIEWICZA 2a
37-100 ŁAŃCUT

BRANŻA: INSTALACJE SANITARNE

FAZA: PW

DATA: 09.2019

NAZWA RYSUNKU: RZUT PARTERU -CENTRALNE OGRZEWANIE

SKALA: 1:50

NUMER RYSUNKU: CO-1