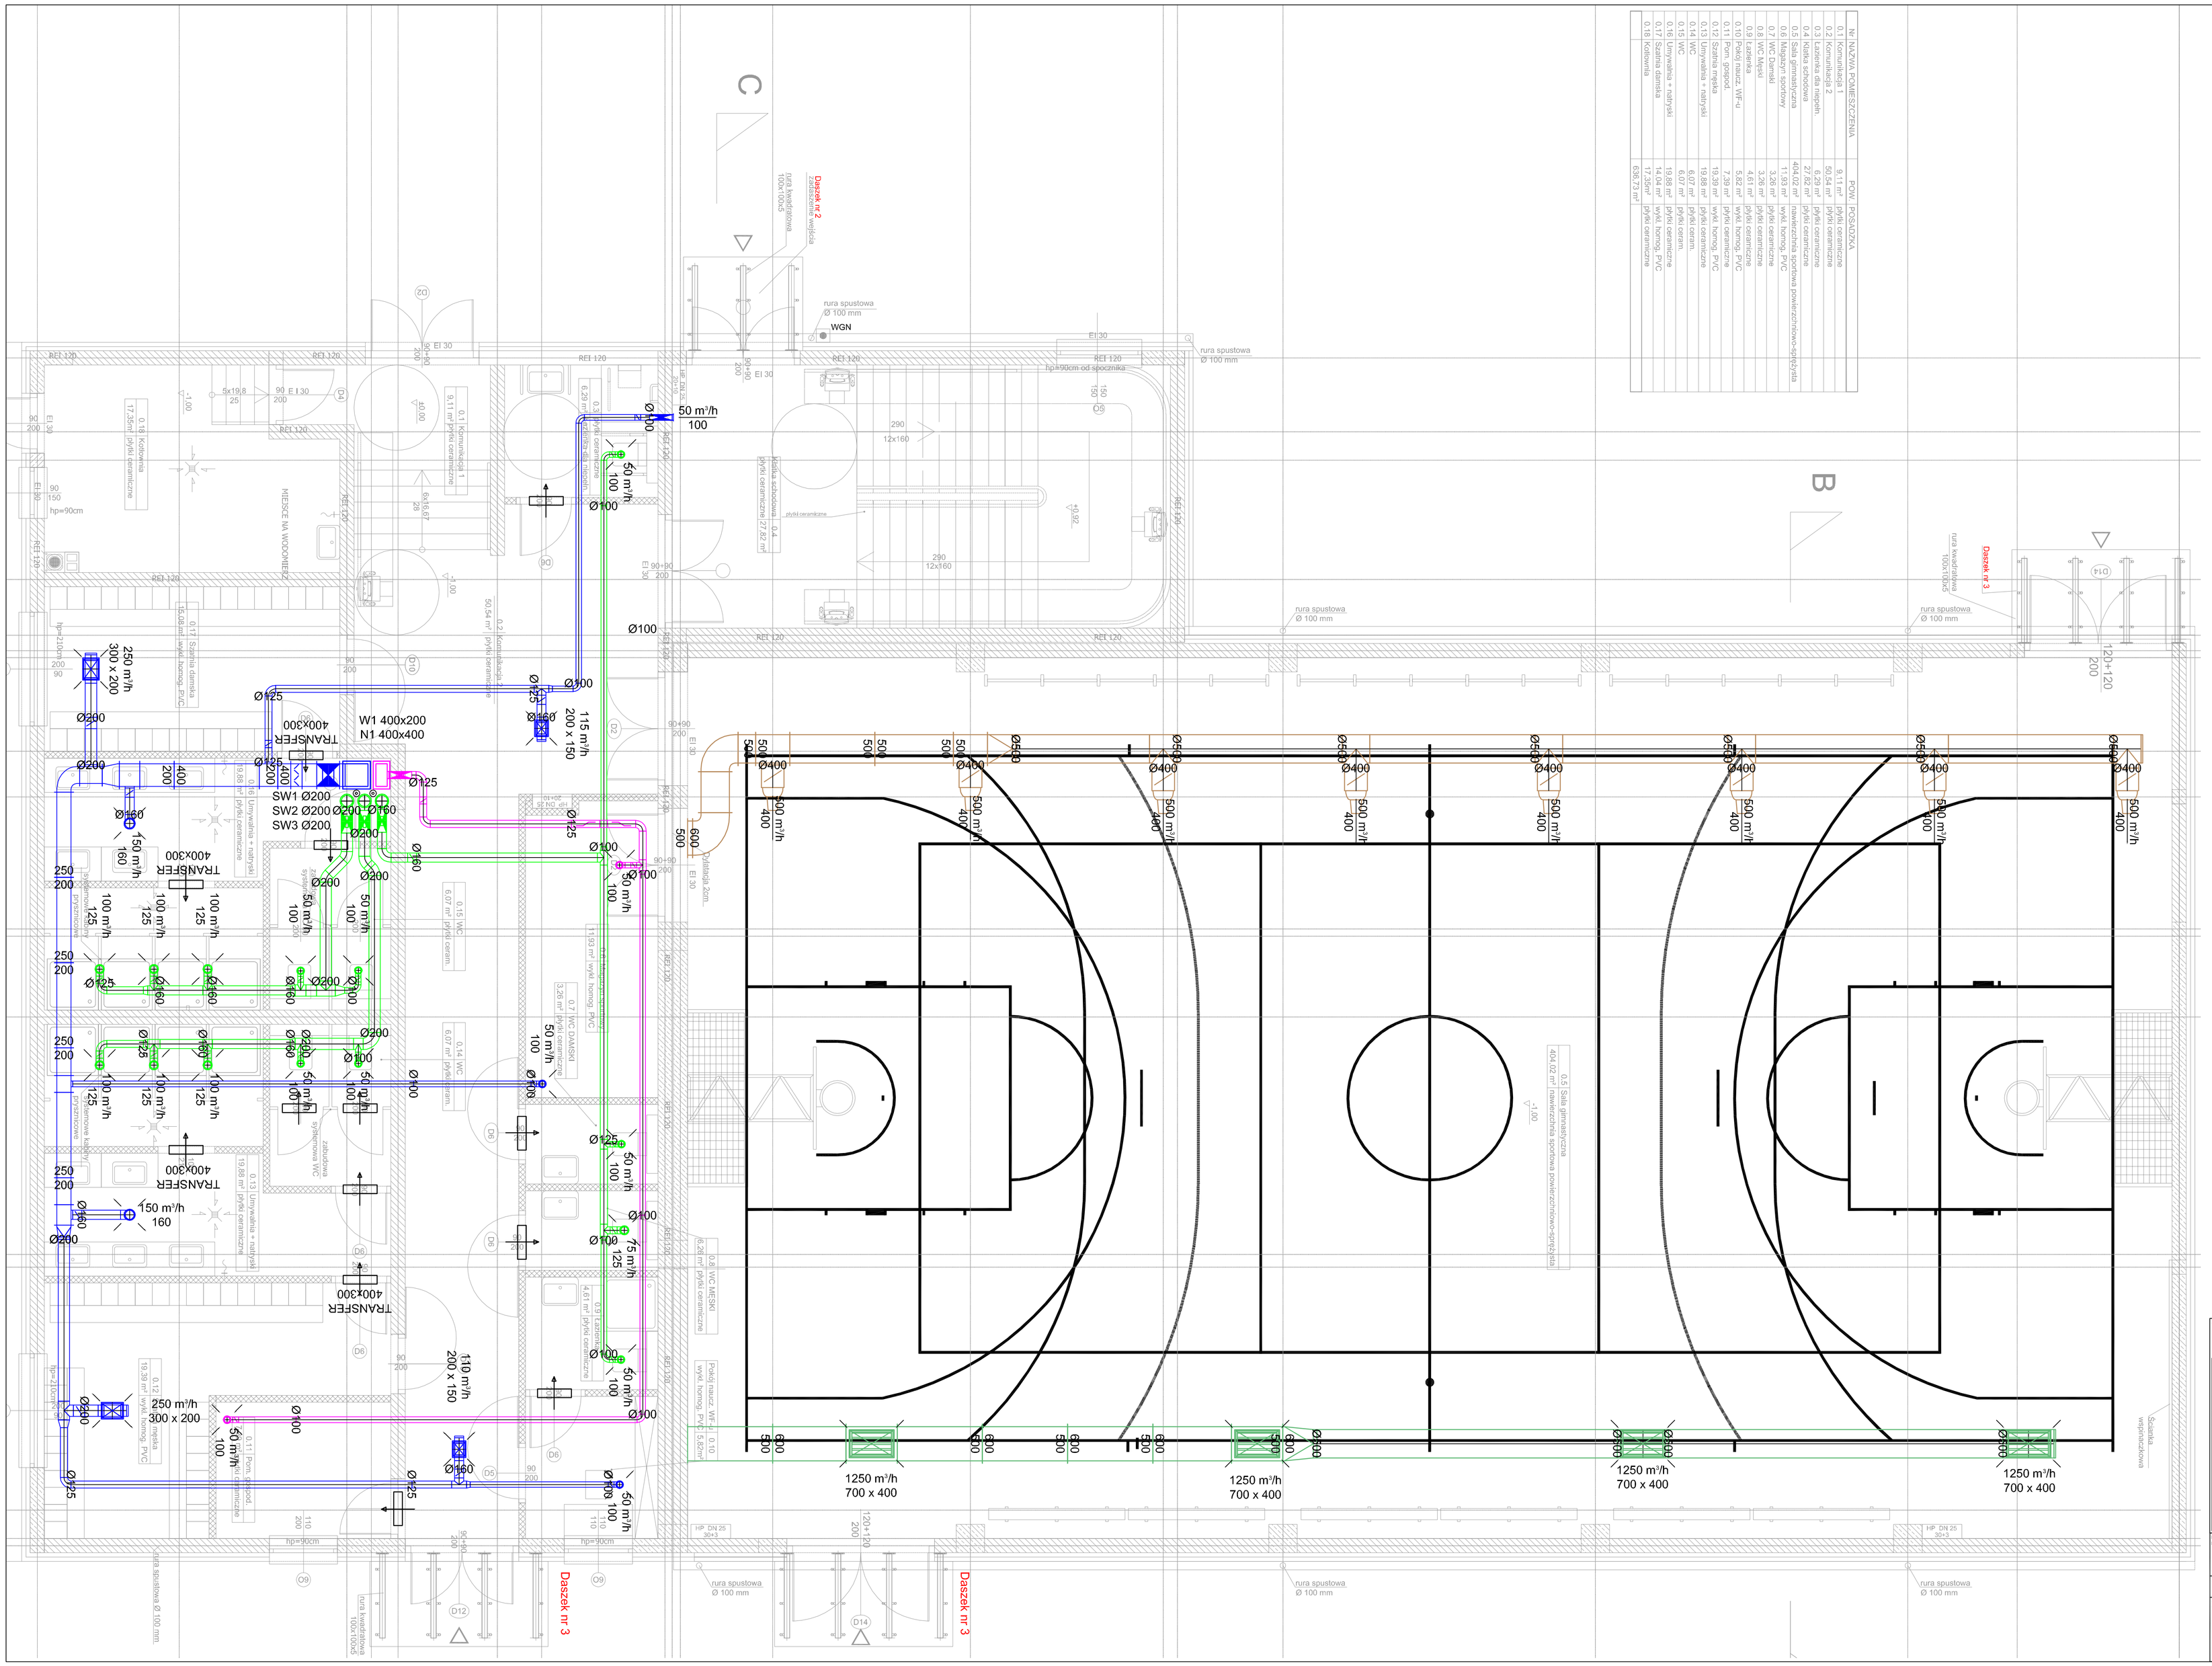

Nr	NAZWA POMIESZCZENIA	POW.	POSADZKA
0.1	Komunikacja 1	9.11 m²	płytki ceramiczne
0.2	Komunikacja 2	50.54 m²	płytki ceramiczne
0.3	Łazienka dla niepełn.	6.28 m²	płytki ceramiczne
0.4	Klatka schodowa	27.82 m²	płytki ceramiczne
0.5	Sala gimnastyczna	404.02 m²	nawierzchnia sportowa powierzchniowo-sprężysta
0.6	Magazyn sportowy	1.38 m²	wykł. homog. PVC
0.7	WC DAMSKI	3.26 m²	płytki ceramiczne
0.8	WC Męski	3.26 m²	płytki ceramiczne
0.9	Łazienka	4.61 m²	płytki ceramiczne
0.10	Pokój naucz. WF-u	5.82 m²	wykł. homog. PVC
0.11	Pom. gospod.	7.38 m²	płytki ceramiczne
0.12	Prysznic	19.39 m²	wykł. homog. PVC
0.13	Umywalnia + natryski	19.88 m²	płytki ceramiczne
0.14	WC	6.07 m²	płytki ceram.
0.15	WC	6.07 m²	płytki ceram.
0.16	Umywalnia + natryski	19.88 m²	płytki ceramiczne
0.17	Suszarnia ciemnicka	16.04 m²	wykł. homog. PVC
0.18	Kotłownia	17.35 m²	płytki ceramiczne
		636.73 m²	

LEGENDA:
- SYSTEM NW1
- SYSTEM NW2
- SYSTEM SW
- TRANSFER
- PRZEPUSTNICA POWIETRZA
- TŁUMIK POWIETRZA
- KLAPA PPOŻ.

BIURO PROJEKTOWE:

FDELITA PIOTR FROSZTĘGA
30-605 Kraków, ul. Fredry 4F/14

	IMIĘ I NAZWISKO	NR UPR.	PODPIS
branża: INSTALACJE SANITARNE specialist:	mgr inż. Urszula Chrzęszczyńska	KI/0001	
branża: INSTALACJE SANITARNE specialist:	mgr inż. Marek Kubicki	MAP/0016/POOS/09	

TEMAT:
ROZBUDOWA ORAZ PRZEBUDOWA BUDYNKU ZESPOŁU SZKÓŁ W ROGÓŹNIE POLEGAJĄCA NA BUDOWIE SALI GIMNASTYCZNEJ ORAZ ZAPLECZA SOCJALNEGO WRAZ Z WEWNĘTRZNYMI INSTALACJAMI:ELEKTRYCZNA, CENTRALNEGO OGRZEWANIA, WODOCIĄGOWA, GAZOWA, KANALIZACJI SANITARNEJ, WENTYLACJI MECHANICZNEJ, ORAZ ZAGOSPODAROWANIE TERENU OBEJMUJĄCE ROZBIÓRKĘ ORAZ BUDOWĘ PRZYŁĄCZA GAZOWEGO, BUDOWĘ ZEWNĘTRZNEJ INSTALACJI KANALIZACJI SANITARNEJ, ZEWNĘTRZNA INSTALACJE ELETRYCZNA, ROZBIÓRKĘ ORAZ BUDOWĘ PRZYŁĄCZA WODOCIĄGOWEGO, BUDOWĘ ZEWNĘTRZNEJ INSTALACJI KANALIZACJI DESZCZOWEJ, BUDOWĘ WEWNĘTRZNEGO UKŁADU KOMUNIKACYJNEGO, DOJŚCIA, ZJAZDU PUBLICZNEGO, ROZBIÓRKĘ ORAZ BUDOWĘ SIECI TELETECHNICZNEJ NA DZIAŁKACH 841, 842/2, 843 W MIEJSCOWOŚCI ROGÓŻNO, GMINA ŁANCUT

INWESTOR:
INVESTOR: GMINA ŁANCUT
ul. MICKIEWICZA 2a
37-100 ŁAŃCUT

BRANŻA: BRANCH: INSTALACJE SANITARNE	FAZA: STAGE: PW	DATA / DATE: 09.2019
NAZWA RYSUNKU: DRAWING NAME: RZUT PARTERU -WENTYLACJA MECHANICZNA	SKALA: SCALE: 1:50	NR PROJEKTU: PROJECT No.:
	NUMER RYSUNKU: DRAWING No: WM-1	