

inwestycja:

Utworzenie rekreacyjnej przestrzeni wspólnej w miejscowości Wysoka w ramach rewitalizacji gminy Łańcut na lata 2016-2020 - rozbudowa i nadbudowa istniejącego budynku socjalnego, budowa nowego budynku technicznego, wchodzących w skład zaplecza socjalno-sanitarnego i technologicznego otwartego basenu rekreacyjnego, remont istniejącej niecki basenowej, budowa przyłącza wody, kanalizacji sanitarnej, wolnostojących kolektorów słonecznych, niezbędnej infrastruktury i urządzeń technicznych oraz obiektów małej architektury

Wysoka, gmina Łańcut, działka nr 392/10, obręb 0009 - Wysoka

temat:

Basen

faza:

projekt wykonawczy

projekt:

mgr inż. arch. Remigiusz Nycz

uprawnienia budowlane nr ewid. Rz/A-13/04
do projektowania bez ograniczeń w specjalności architektonicznej

sprawdzenie:

mgr inż. arch. Bogusław Makocki

uprawnienia budowlane nr ewid. Rz/A-04/04 do projektowania bez ograniczeń w specjalności architektonicznej

nazwa rysunku:

**Rzut w
poziomie -75,00**

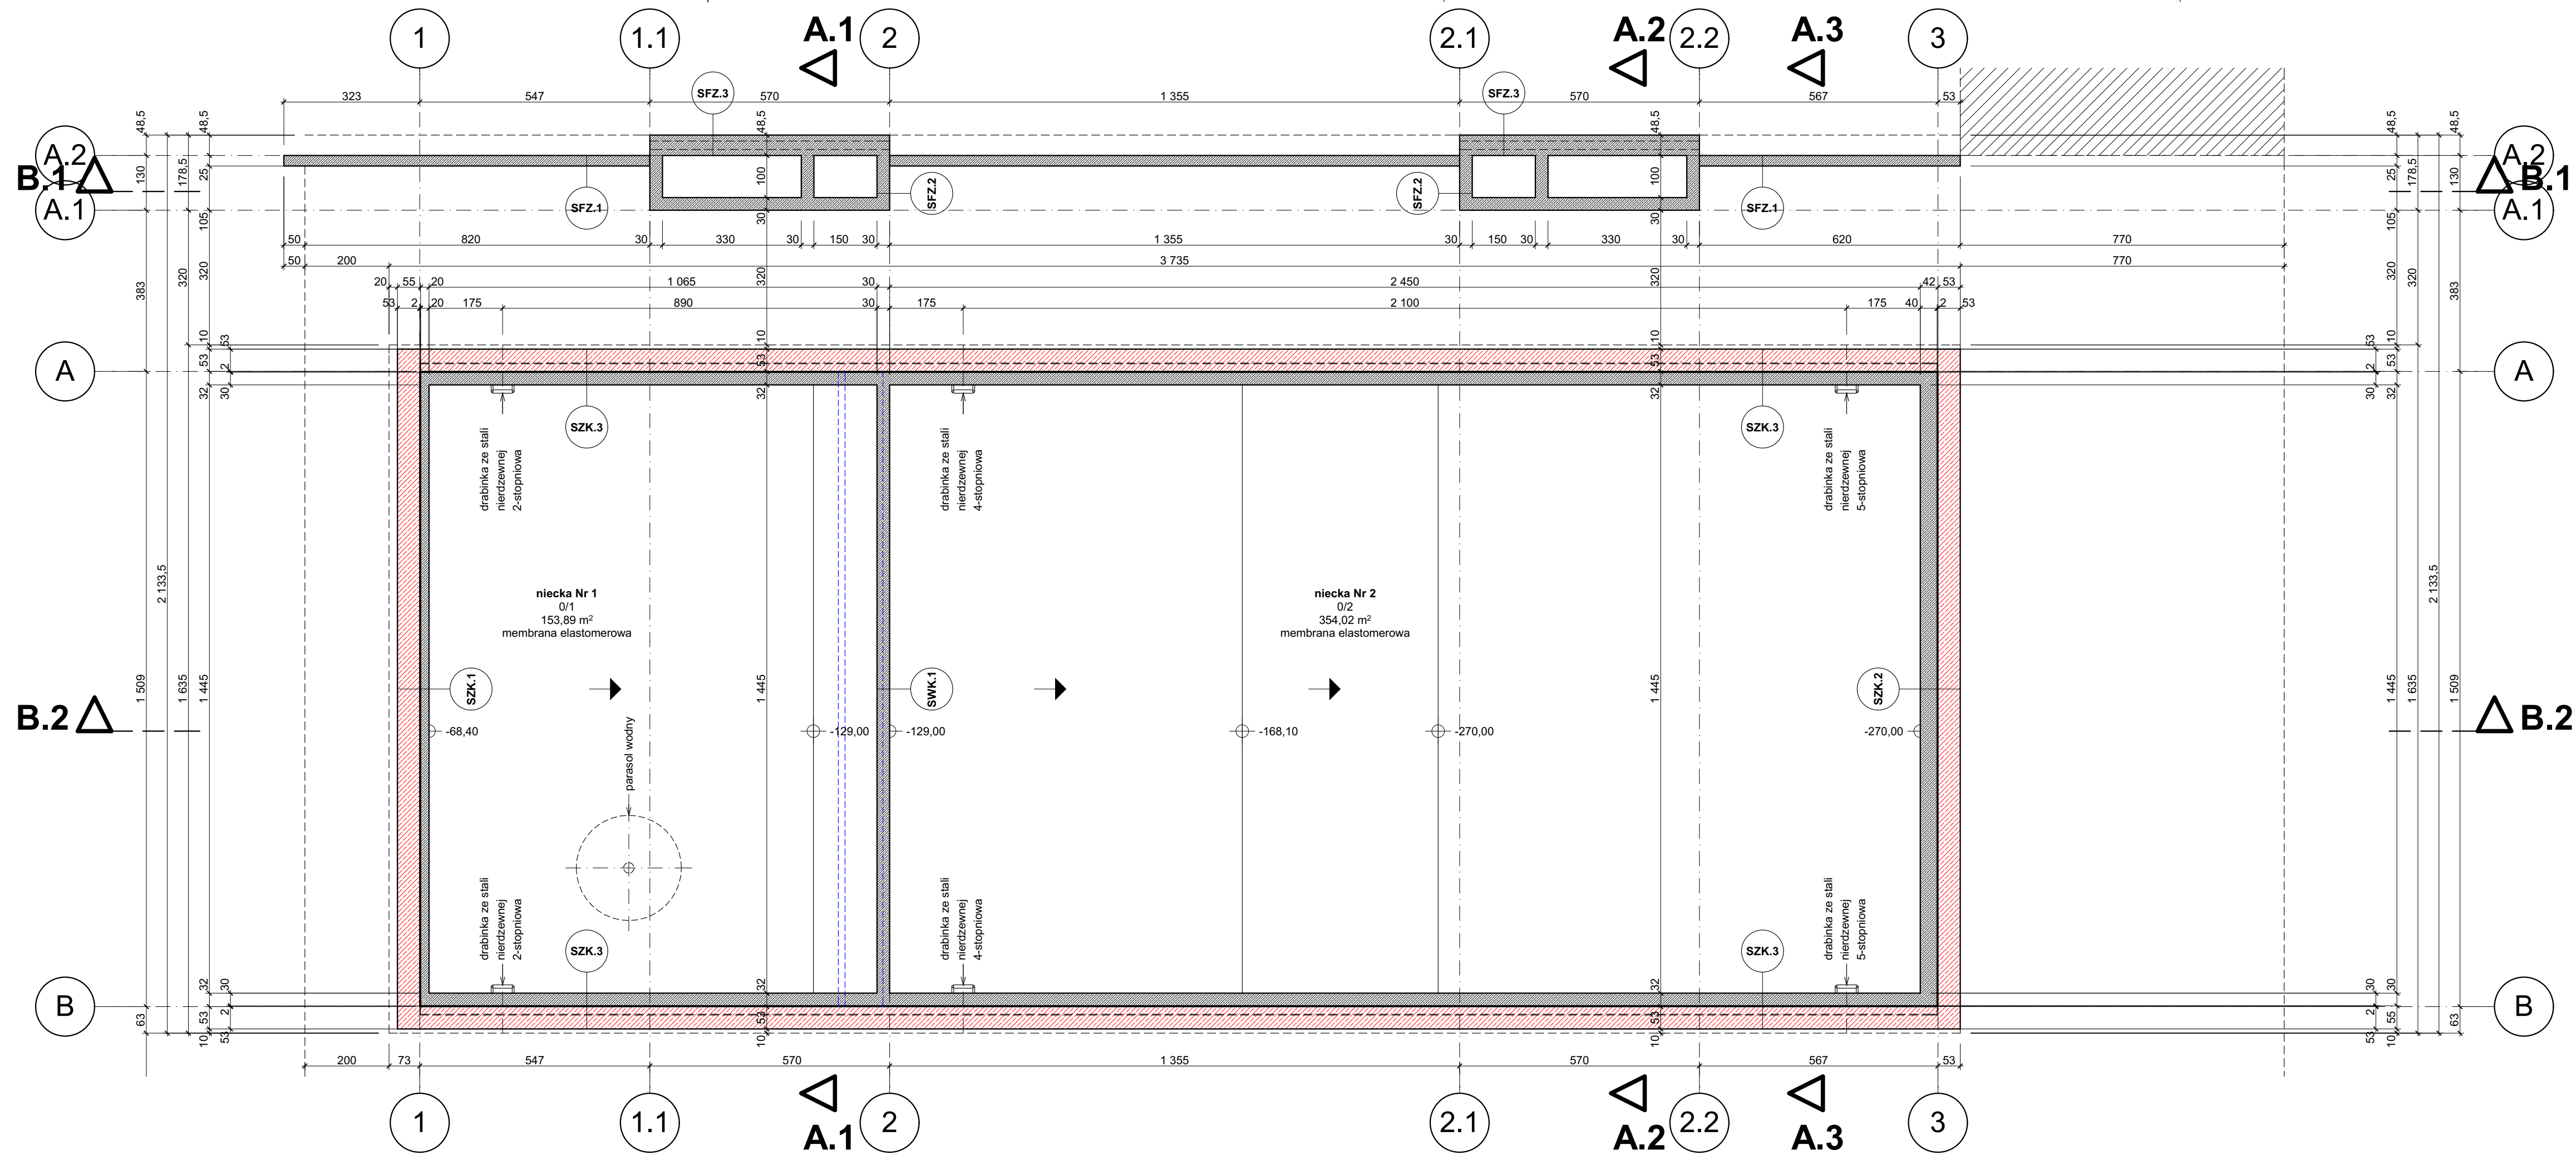
skala: 1:100

numer rysunku: A.02

data: kwiecień 2018

UWAGA

Opracowanie chronione jest prawem autorskim, wszelkie zmiany wymagają pisemnej zgody Projektanta

**ściany zewnętrzne konstrukcyjne**

ściana SZK.1:

1. membrana elastomerowa
2. żelbet uszczelniony 20 cm
3. styropian 2 cm (dylatacja)
4. istniejący żelbet 53 cm

ściana SZK.2:

1. membrana elastomerowa
2. żelbet uszczelniony 40 cm
3. styropian 2 cm (dylatacja)
4. istniejący żelbet 53 cm

ściana SZK.3:

1. membrana elastomerowa
2. żelbet uszczelniony 30 cm
3. styropian 2 cm (dylatacja)
4. istniejący żelbet 53 cm

ściany wewnętrzne konstrukcyjne

ściana SWK.1:

1. membrana elastomerowa
2. żelbet uszczelniony 30 cm
3. membrana elastomerowa

ściany fundamentowe zewnętrzne

ściana SFZ.1:

1. żelbet 25 cm
(w części odkrytej beton architektoniczny)

ściana SFZ.2:

1. żelbet uszczelniony 30 cm
(w części odkrytej beton architektoniczny)

ściana SFZ.3:

1. żelbet uszczelniony 48,5 cm
(w części odkrytej beton architektoniczny)

- elementy istniejące
- elementy istniejące do usunięcia
- elementy projektowane