
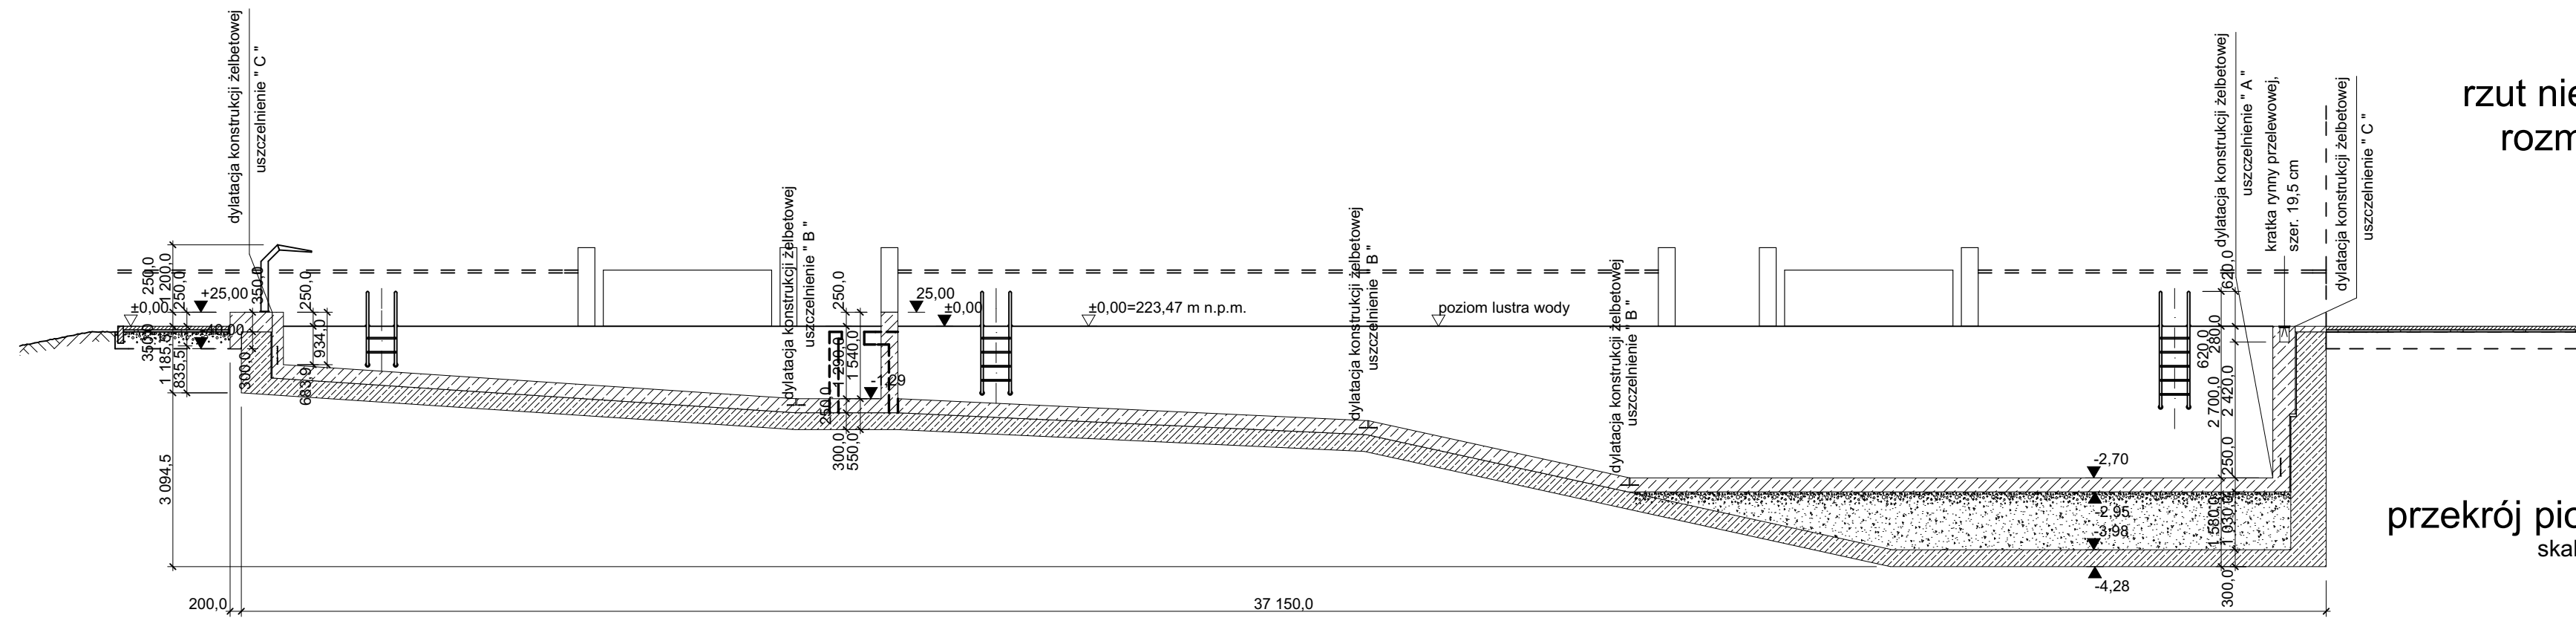


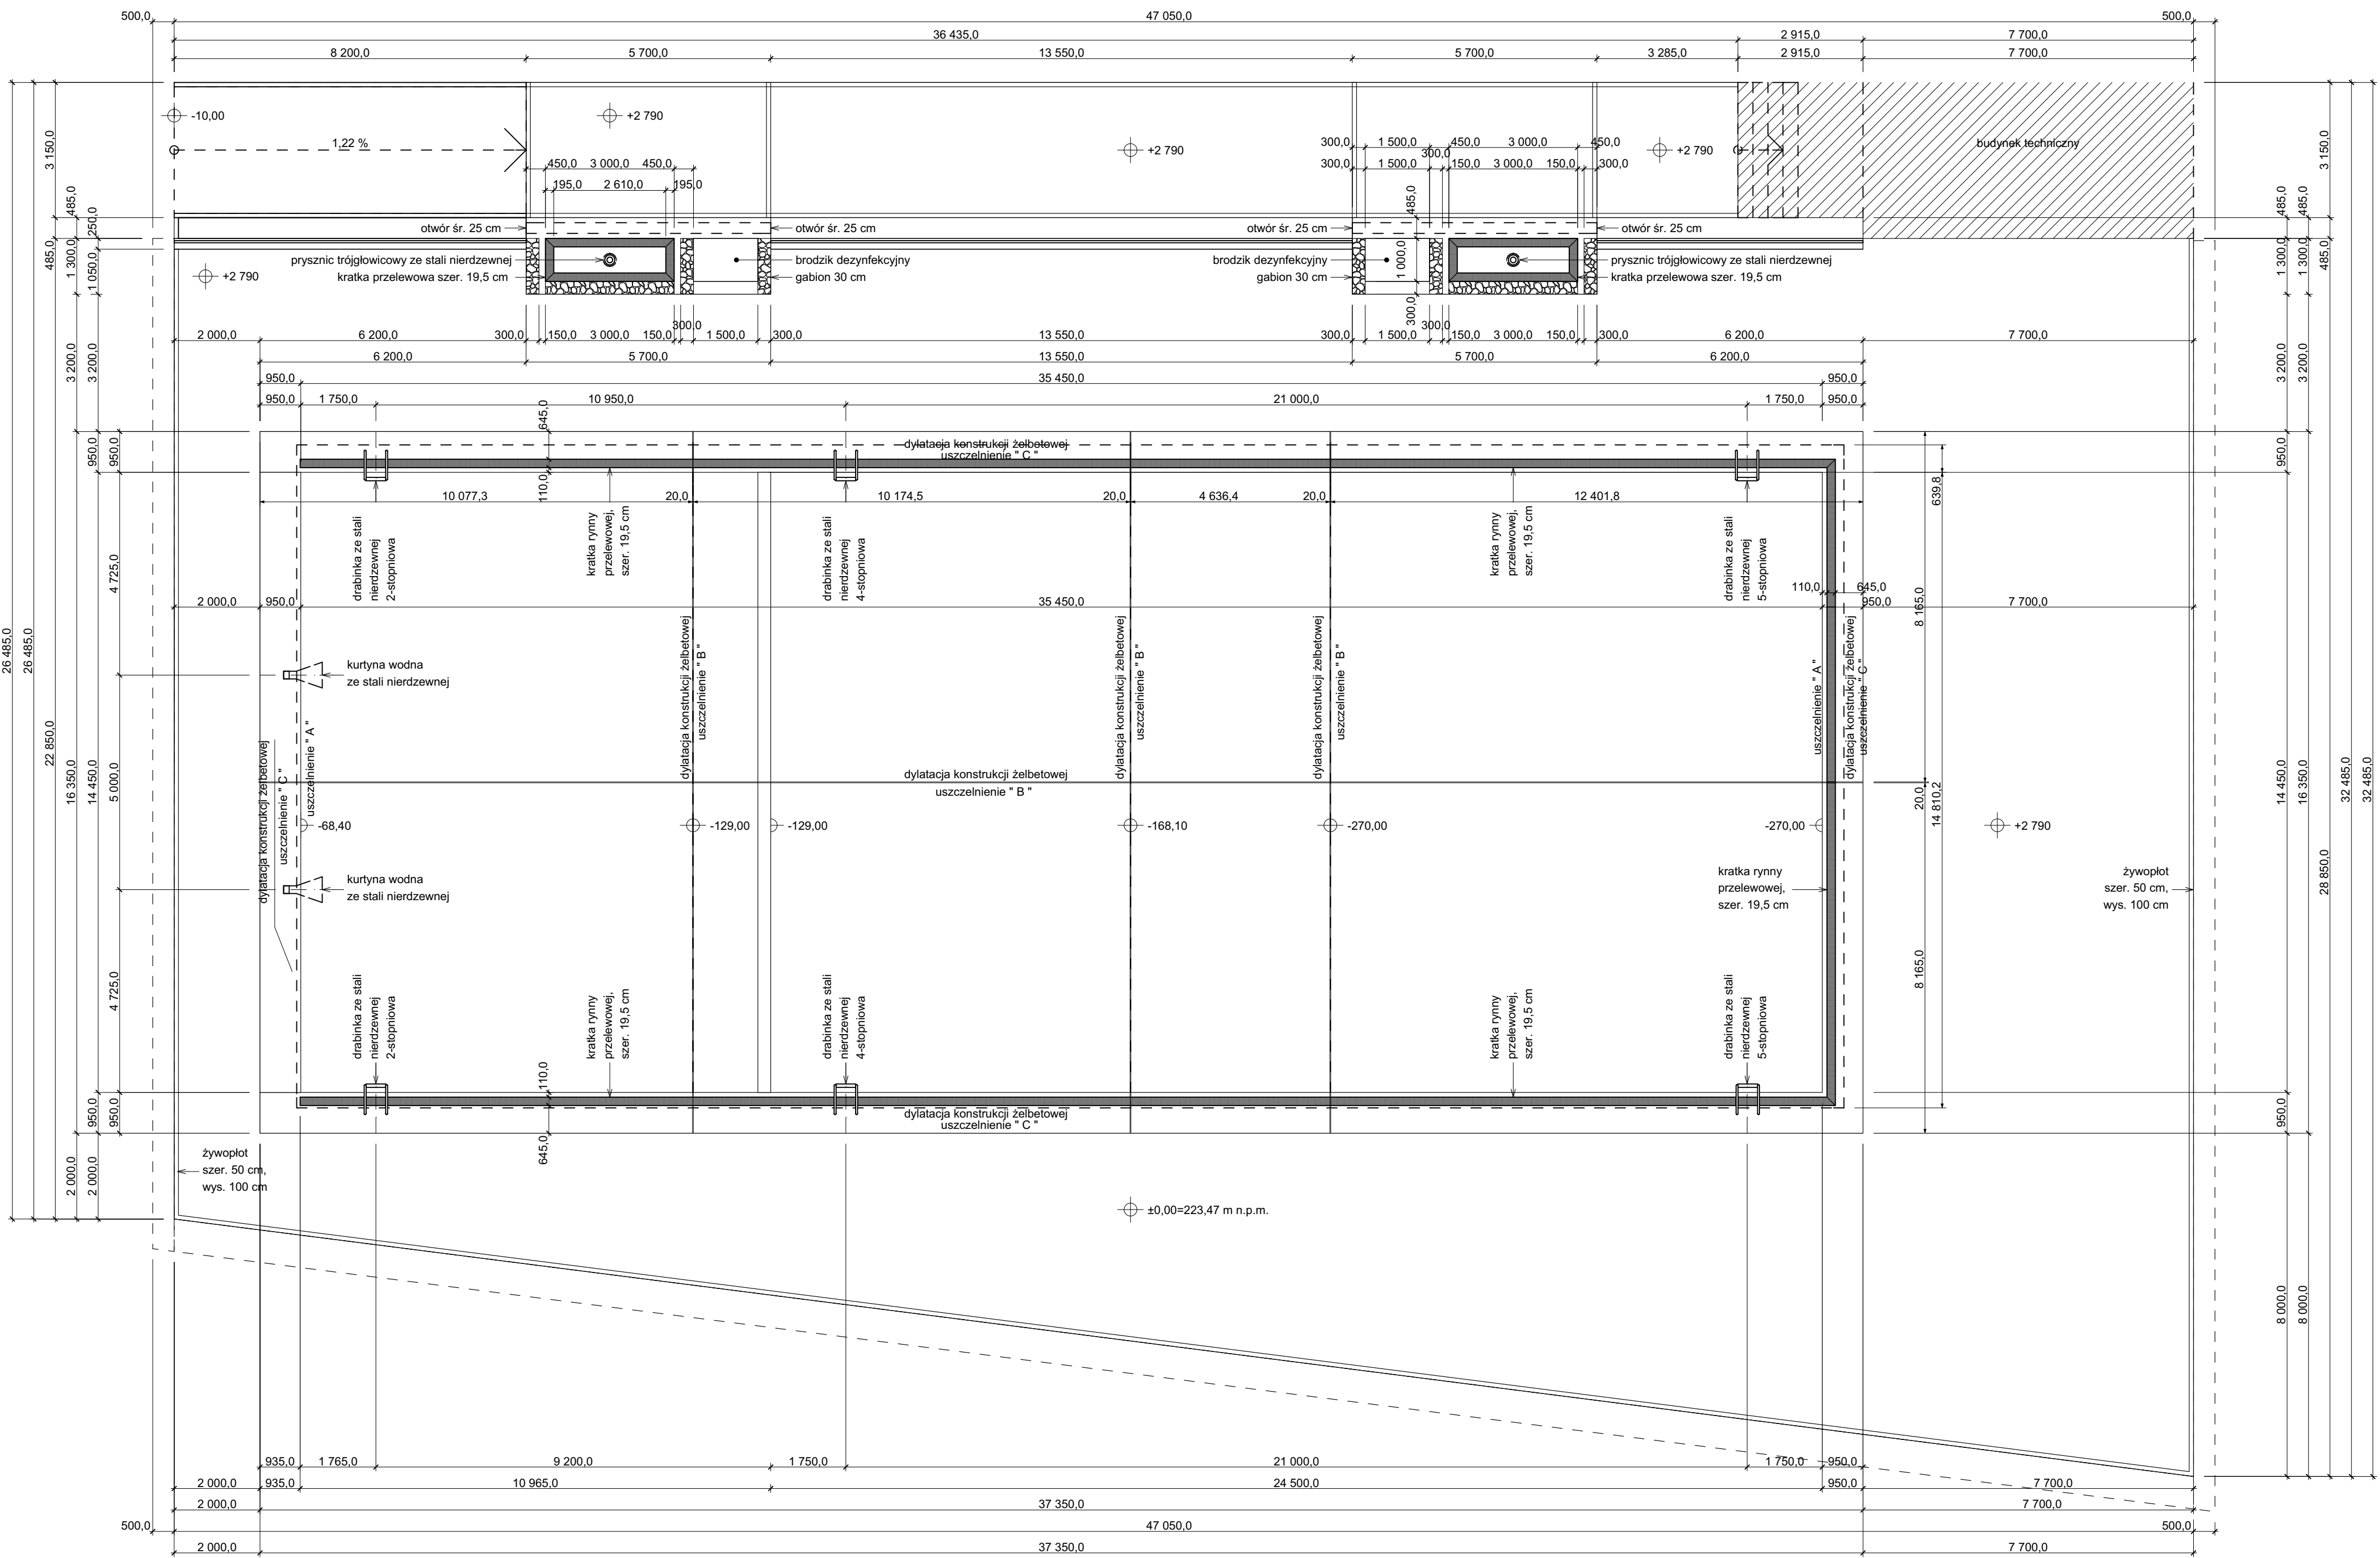

rzut niecki basenu - schemat rozmieszczenia dylatacji


skala 1 : 100

przekrój pionowy

skala 1 : 100

Niecka basenowa
Połączenie płyty dennej i ściany niecki


uszczelnienie " A"

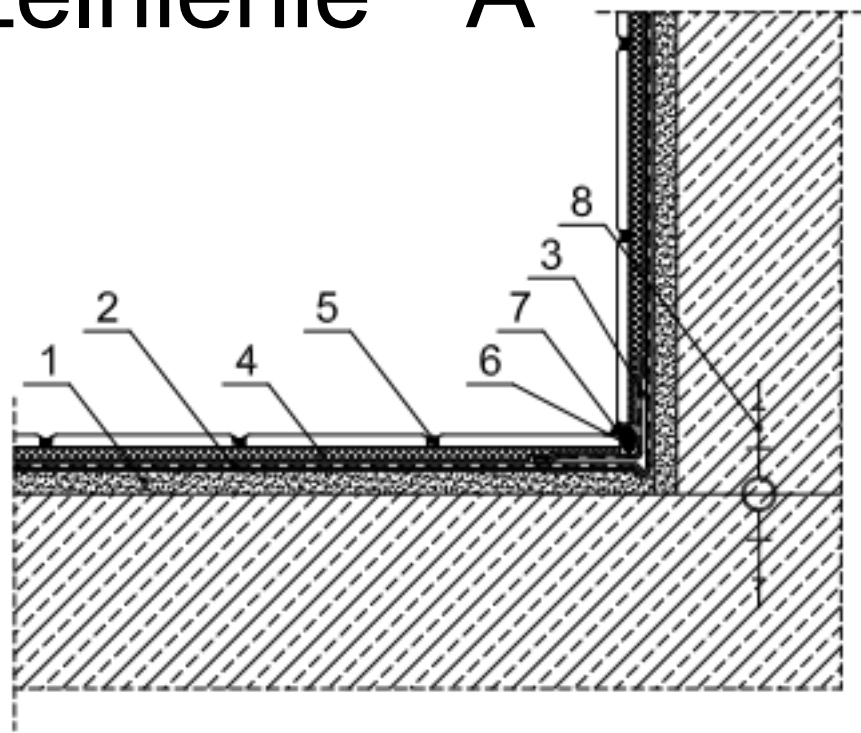

1. Reprofilacja dna i ściany - Warstwa naprawcza **BS 220**
2. Izolacja niecki basenowej - Elastyczny szlam uszczelniający **FDS 2K**
3. Taśma uszczelniająca
4. Klejenie okładzin ceramicznych - Wysokoelastyczna zaprawa klejąca **FBK**
5. Fugowanie okładzin - Szybkowiążąca elastyczna zaprawa do fugowania **FF 911** lub fuga **FBR 500 HF**
6. Sznur dylatacyjny
7. Elastyczne wypełnienie naroży - Silikon
8. Taśma doszczelniająca


Niecka basenowa
Szczelina dylatacyjna
Pojedyncza taśma uszczelniająca

uszczelnienie " B"

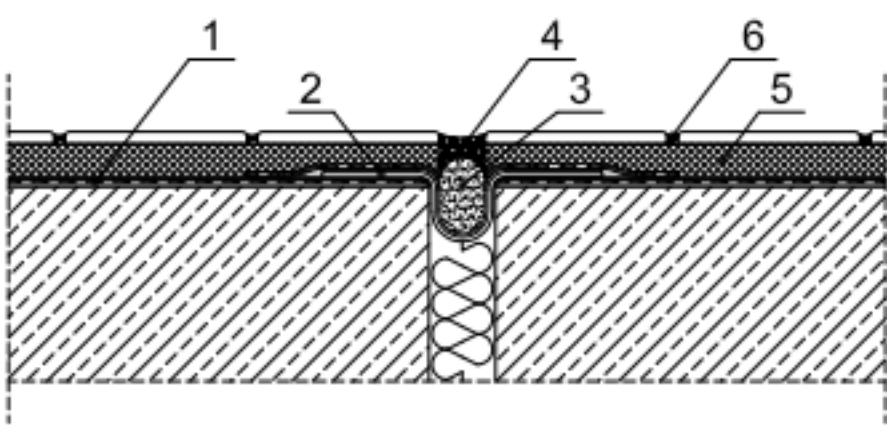

1. Izolacja przeciwwodna - Elastyczny szlam uszczelniający **FDS 2K**
2. Doszczelnienie szczeliny dylatacyjnej - Taśma uszczelniająca
3. Elastyczne wypełnienie szczeliny - Sznur dylatacyjny
4. Elastyczne wypełnienie szczeliny - Silikon
5. Klejenie płytek - Wysokoelastyczna zaprawa klejąca **FBK**
6. Fugowanie okładzin - Szybkowiążąca elastyczna zaprawa do fugowania **FF 911** lub fuga **FBR 500 HF**


Niecka basenowa
Głowica ściany basenu - rynna przelewowa typ FIŃSKI

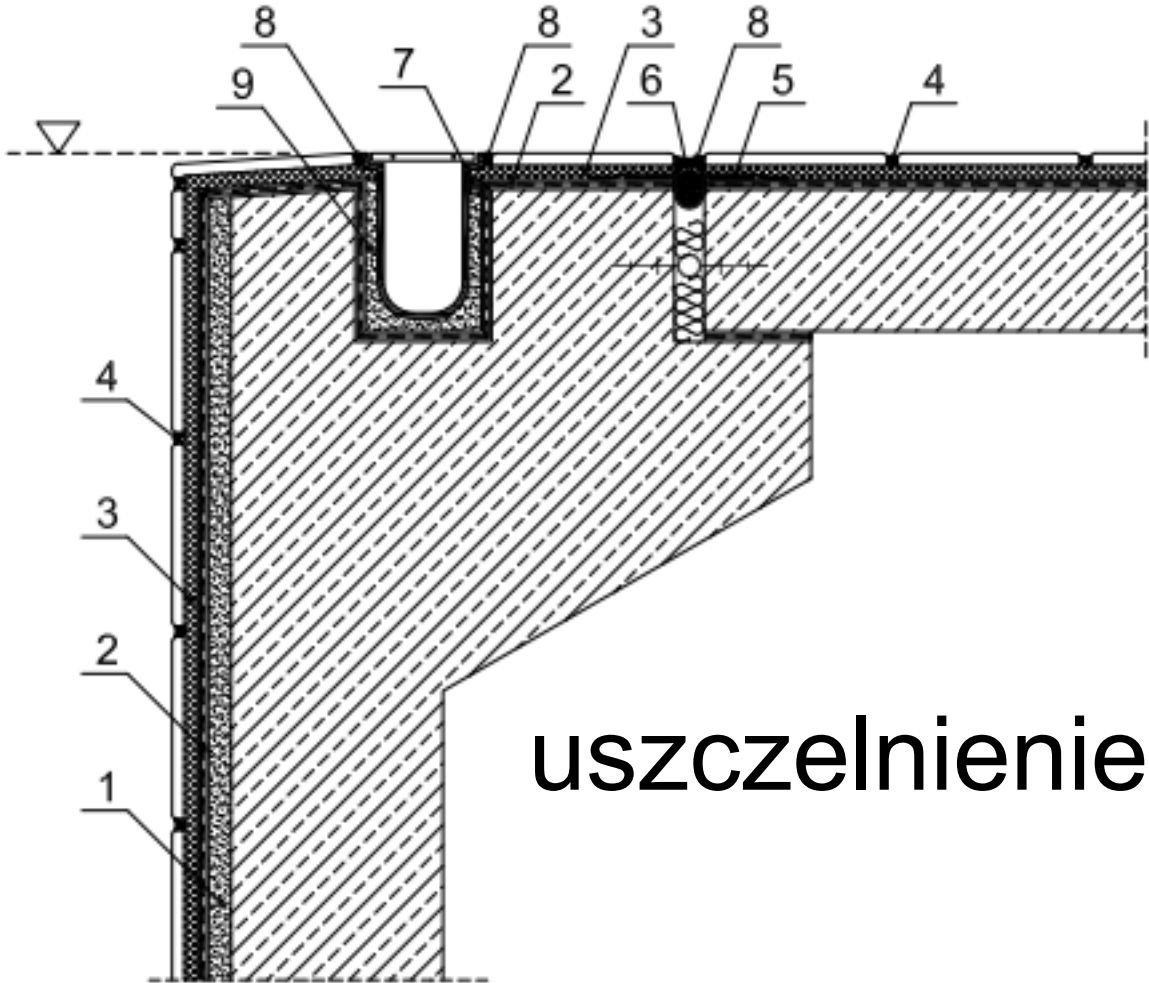

uszczelnienie " C"


1. Reprofilacja ścian - Warstwa naprawcza **BS 220**
2. Izolacja niecki basenowej - Elastyczny szlam uszczelniający **FDS 2K**
3. Klejenie okładzin ceramicznych - Wysokoelastyczna zaprawa klejąca **FBK**
4. Fugowanie okładzin - Szybkowiążąca elastyczna zaprawa do fugowania **FF 911** lub fuga **FBR 500 HF**
5. Taśma uszczelniająca
6. Sznur dylatacyjny
7. Przedcięcie kapilarnego podciągania - Silikon
8. Wypełnienie szczeliny dylatacyjnej - Silikon
9. Zaprawa zalewowa **QV 1000**

taśma uszczelniająca wewnętrzna D20

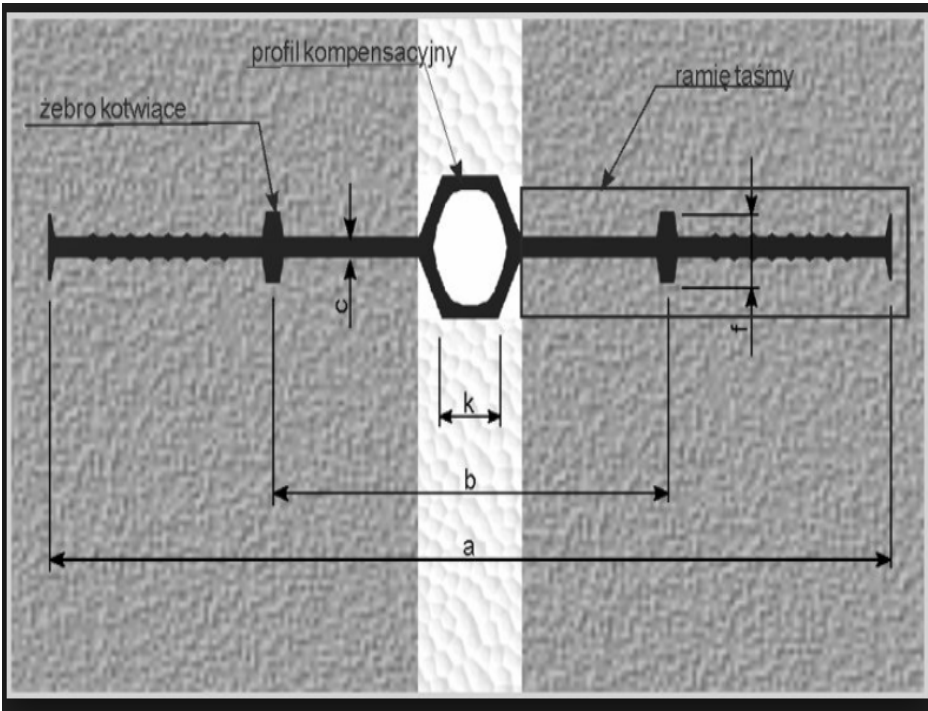

Typ D wewnętrzna

Typ	Wymiar a	Wymiar b	Wymiar f
D10	100	50	10
D15	150	70	15
D20	200	90	20
D25	250	110	25
D30	300	130	30

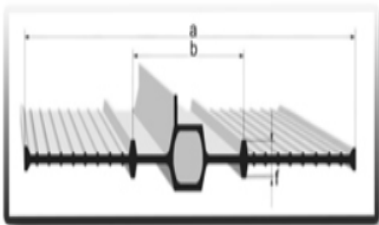

brpa

BR Pracownia Architektoniczna
ul. Piłsudskiego 4/22, 37-100 Łańcut
tel.: 17 225 46 29, www.brpa.pl

inwestycja:

Utworzenie rekreacyjnej przestrzeni wspólnej w miejscowości Wysoka w ramach rewitalizacji gminy Łańcut na lata 2016-2020 - rozbudowa i nadbudowa istniejącego budynku socjalnego, budowa nowego budynku technicznego, wchodzących w skład zaplecza socjalno-sanitarnego i technologicznego otwartego basenu rekreacyjnego, remont istniejącej niecki basenowej, budowa przyłącza wody, kanalizacji sanitarnej, wolnostojących kolektorów słonecznych, niezbędnej infrastruktury i urządzeń technicznych oraz obiektów małej architektury

Wysoka, gmina Łańcut, działka nr 392/10, obręb 0009 - Wysoka

temat:
Basen

faza:

projekt konstrukcyjny wykonawczy

projekt:

Dzysław Nycz
uprawnienia budowlane nr ewid. A B 185/86 do projektowania w specjalności architektonicznej i konstrukcyjno-budowlanej

sprawdzenie:

Stanisław Nowak
uprawnienia budowlane nr ewid. B-2778 do projektowania w specjalności konstrukcyjno-budowlanej

nazwa rysunku:

Schemat rozmieszczenia dylatacji

skala: 1:100

numer rysunku: K.02

data: kwiecień 2018

UWAGA
Opracowanie chronione jest prawem autorskim, wszelkie zmiany wymagają pisemnej zgody Projektanta