


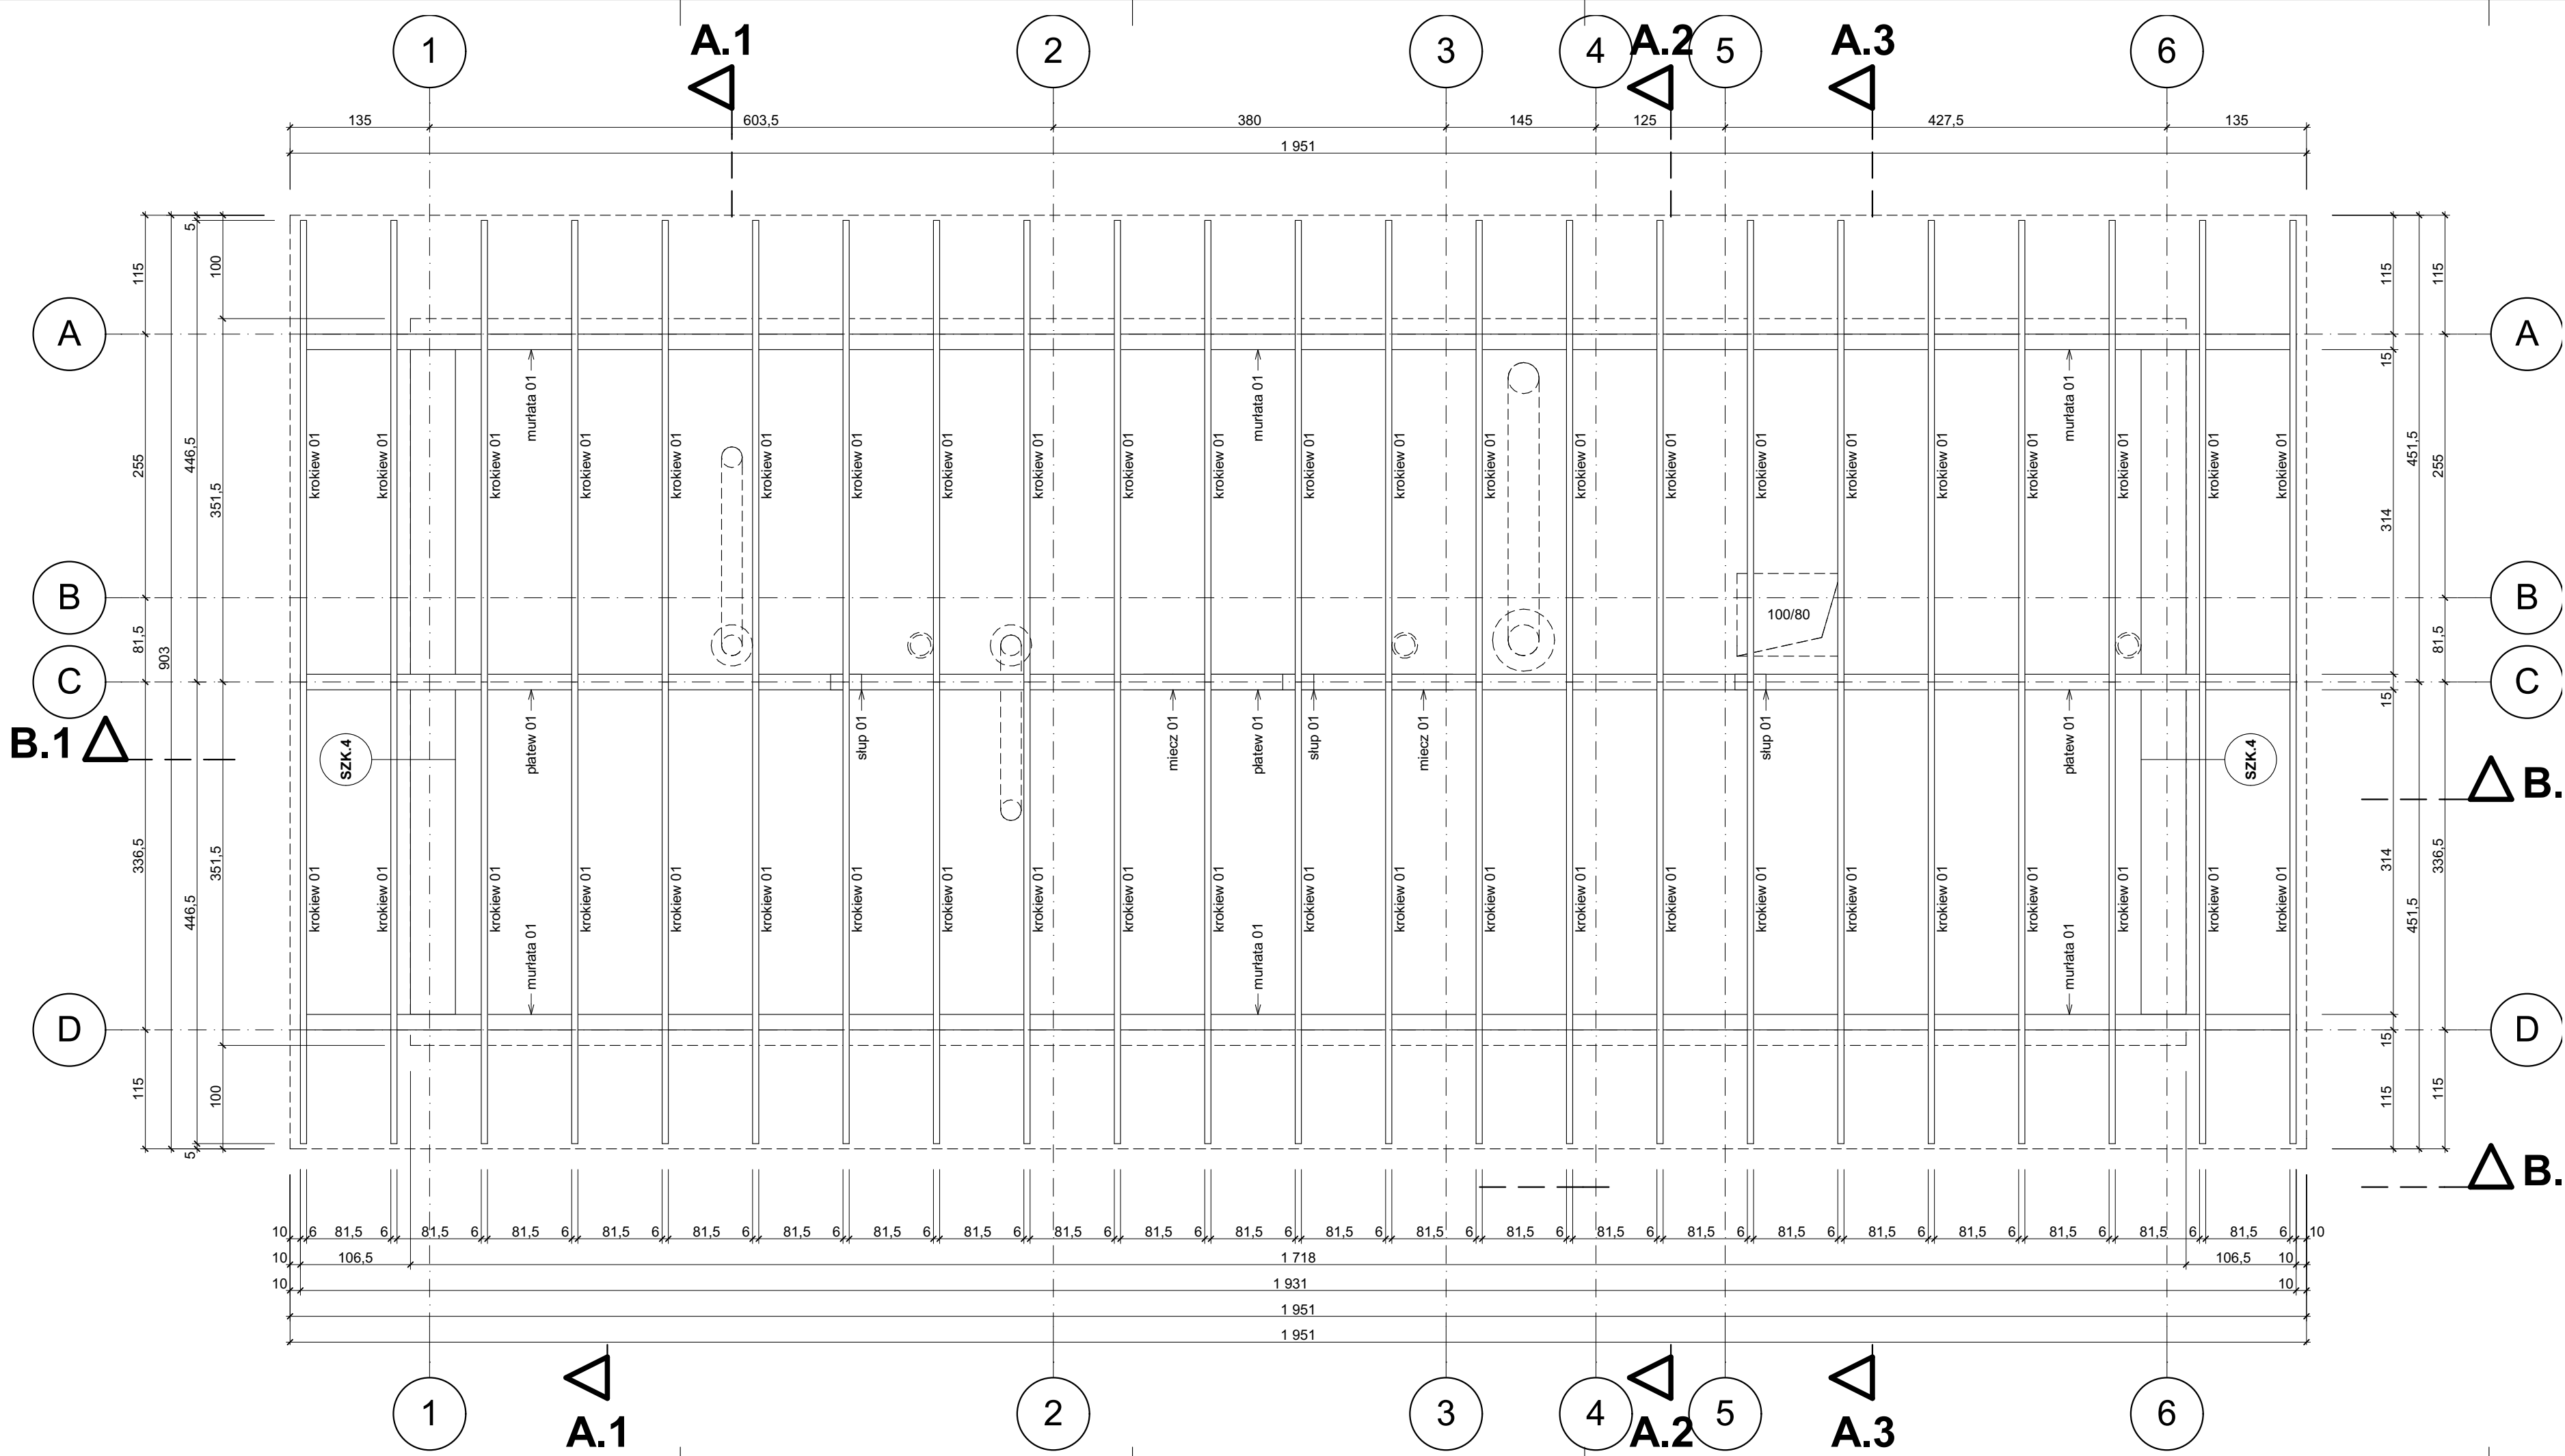

Zestawienie elementów drewnianych konstrukcji dachu

Oznaczenie elementu	Szerokość [cm]	Wysokość [cm]	Długość [cm]	Ilość	Objętość [m³]
krokiew 01	6	20	499,2	46	2,76
miecż 01	15	20	190,2	2	0,10
murłata 01	15	30	1 931,0	2	1,74
platew 01	15	30	1 931,0	1	0,87
slup 01	15	30	164,5	3	0,21
					5,68 m³



BR Pracownia Architektoniczna
ul. Piłsudskiego 4/22, 37-100 Łańcut
tel.: 17 225 46 29, www.brpa.pl

inwestycja:
Utworzenie rekreacyjnej przestrzeni wspólnej w miejscowości Wysoka w ramach rewitalizacji gminy Łańcut na lata 2016-2020 - rozbudowa i nadbudowa istniejącego budynku socjalnego, budowa nowego budynku technicznego, wchodzących w skład zaplecza socjalno-sanitarnego i technologicznego otwartego basenu rekreacyjnego, remont istniejącej niecki basenowej, budowa przyłącza wody, kanalizacji sanitarnej, wolnostojących kolektorów słonecznych, niezbędnej infrastruktury i urządzeń technicznych oraz obiektów małej architektury

Wysoka, gmina Łańcut, działka nr 392/10, obręb 0009 - Wysoka

temat:
Budynek zaplecza technologicznego

faza:
projekt wykonawczy

projekt:
mgr inż. arch. Remigiusz Nycz
uprawnienia budowlane nr ewid. Rz/A-13/04 do projektowania bez ograniczeń w specjalności architektonicznej

sprawdzenie:
mgr inż. arch. Bogusław Makocki
uprawnienia budowlane nr ewid. Rz/A-04/04 do projektowania bez ograniczeń w specjalności architektonicznej

nazwa rysunku:
Rzut konstrukcji dachu, Zestawienie elementów drewnianych

skala: 1:50

numer rysunku: A.05

data: kwiecień 2018

UWAGA
Opracowanie chronione jest prawem autorskim, wszelkie zmiany wymagają pisemnej zgody Projektanta