


BUDYNEK NR1

BUDYNEK NR2

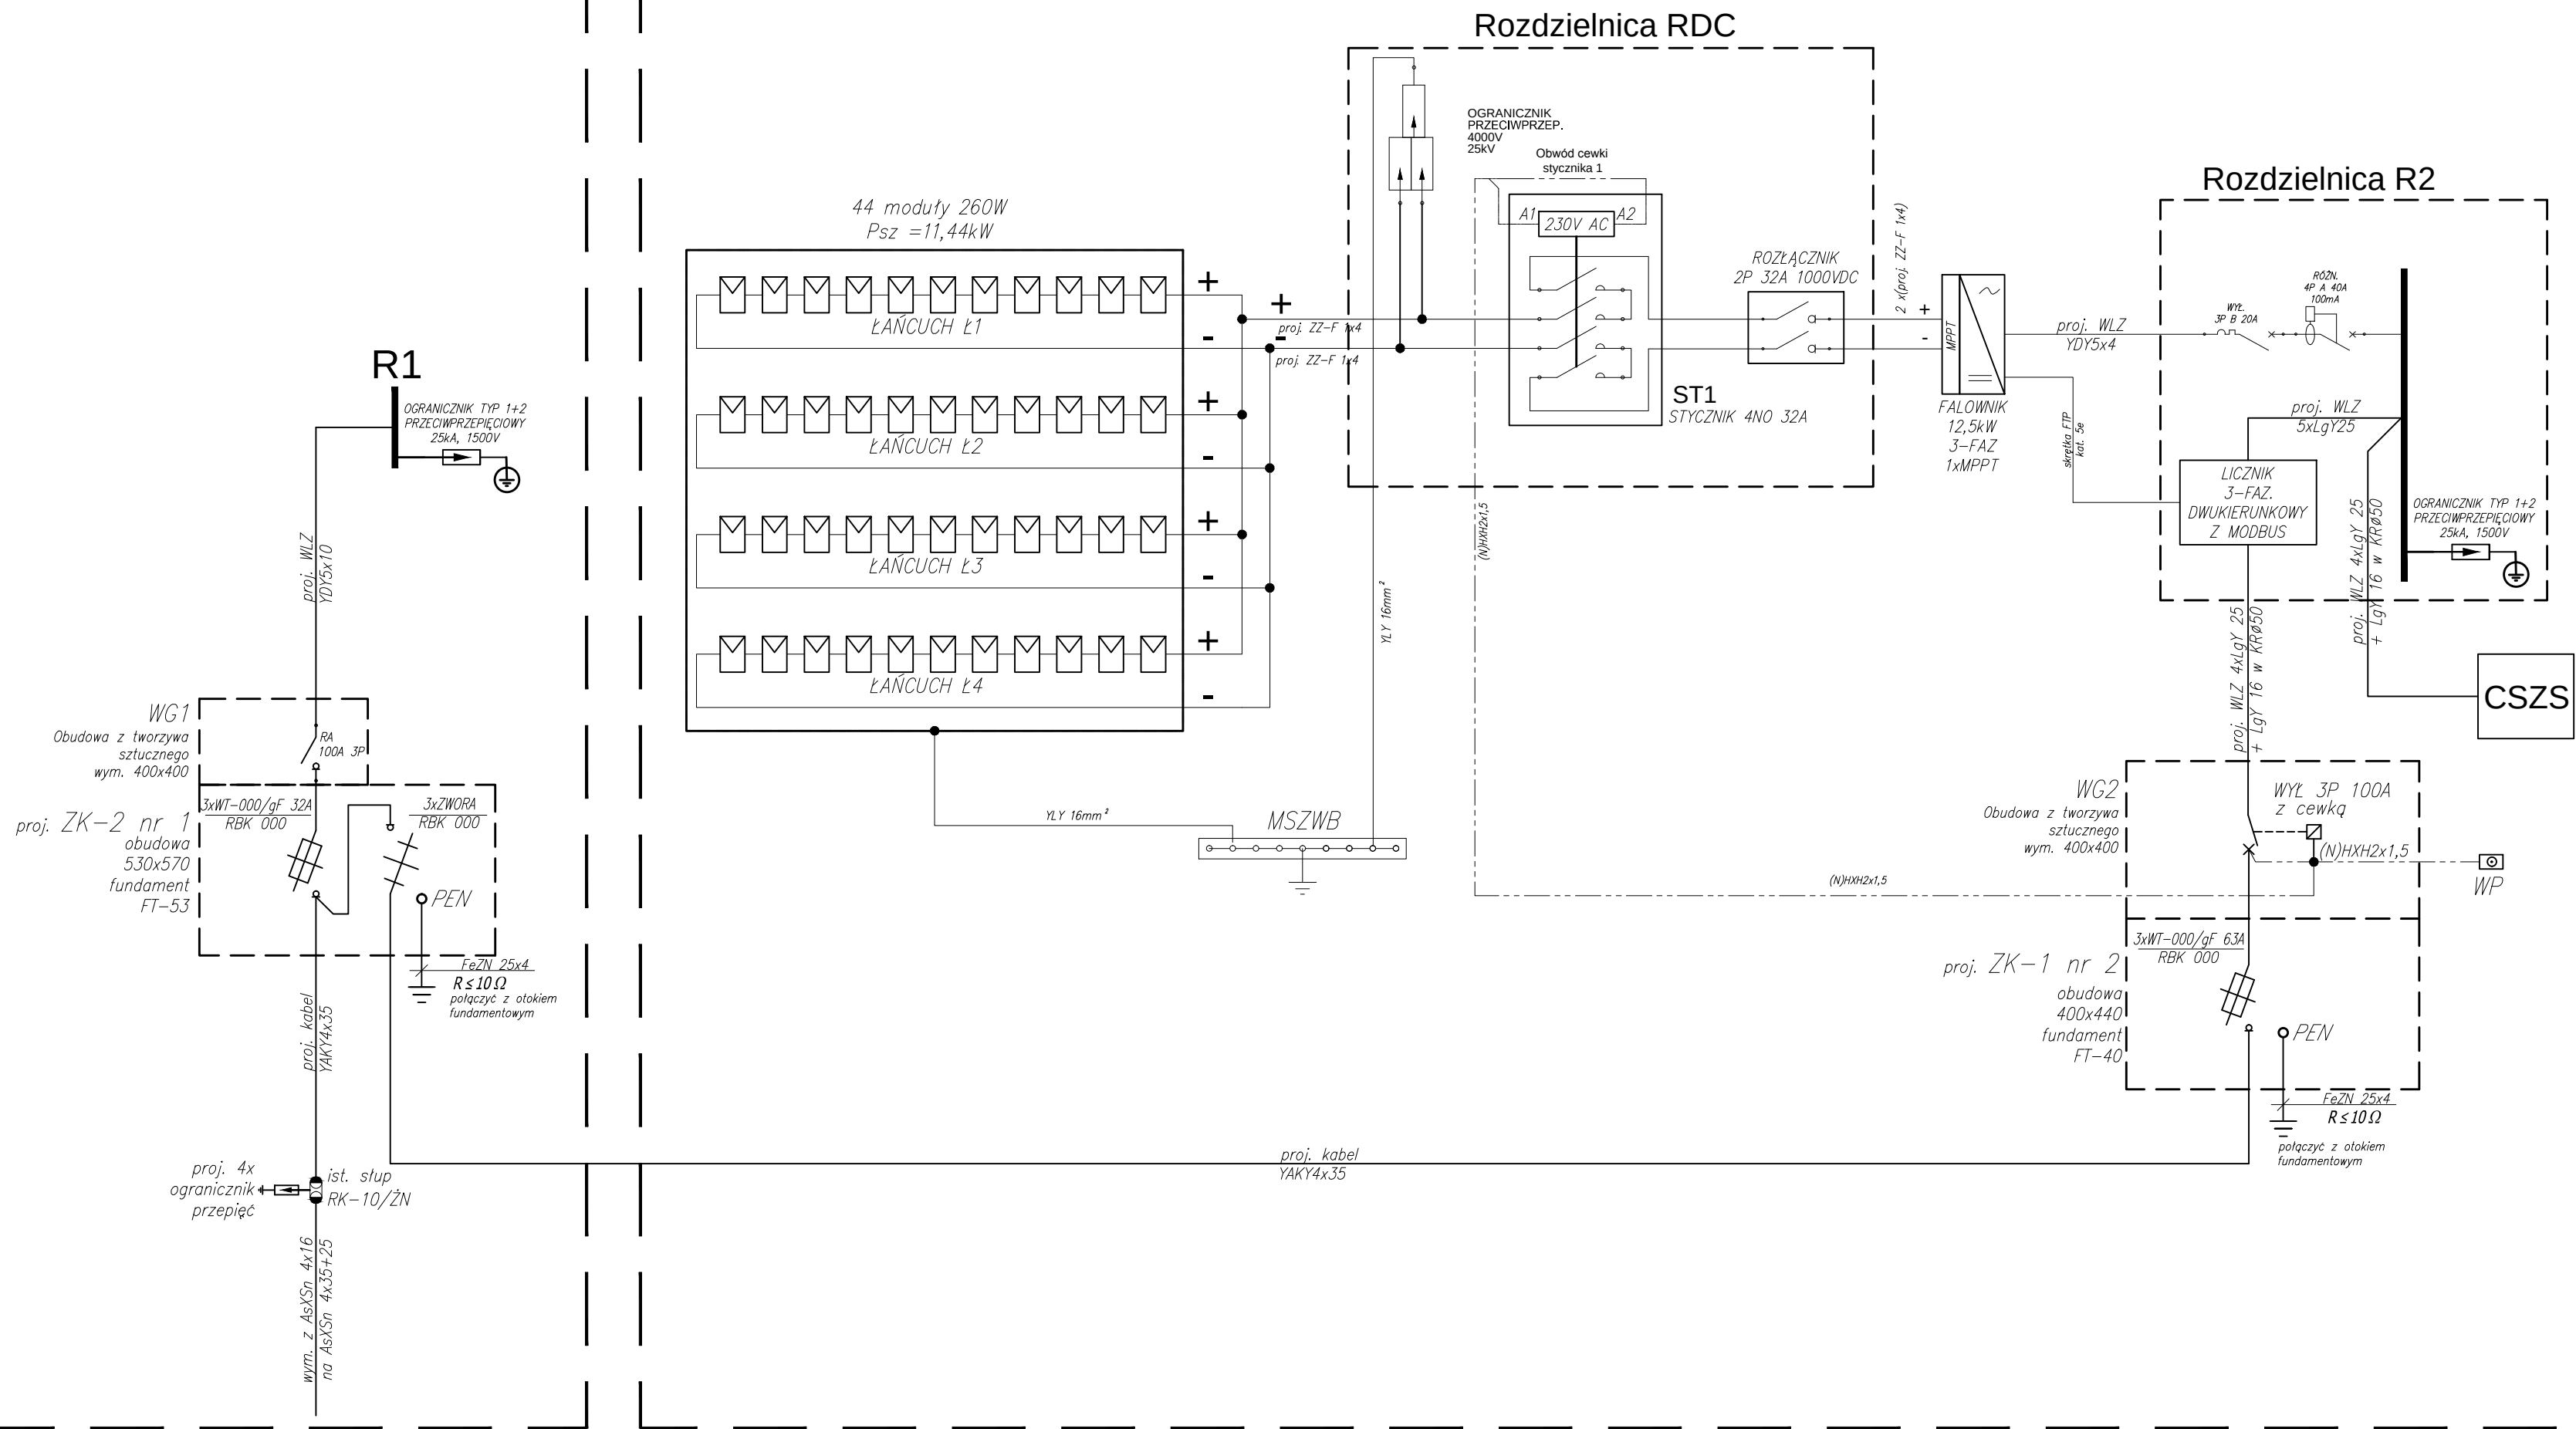

Rozdzielnica R1
 $P_z = 15,3 \text{ kW}$
 $I_z = 23,8 \text{ A}$
 $P_{sz} = 15,3 \times 0,5 = 7,7 \text{ kW}$
 $I_{sz} = 11,9 \text{ A}$


BUDYNEK NR 1
 $P_{sz} = 7,7 \text{ kW}$
 $I_{sz} = 11,9 \text{ A}$

Rozdzielnica R2
 $P_z = 12,3 \text{ kW}$
 $I_z = 19,1 \text{ A}$
 $P_{sz} = 12,3 \times 0,5 = 6,2 \text{ kW}$
 $I_{sz} = 9,5 \text{ A}$

SZAFKA CSZS
 $P_z = 34 \text{ kW}$
 $I_z = 52,8 \text{ A}$
 $P_{sz} = 34 \times 0,9 = 30,6 \text{ kW}$
 $I_{sz} = 47,5 \text{ A}$

BUDYNEK NR 2
 $(P_{sz} R2 + P_{sz} CSZS)$
 $P_{sz} = 36,8 \text{ kW}$
 $I_{sz} = 57 \text{ A}$

WIDOK RDC

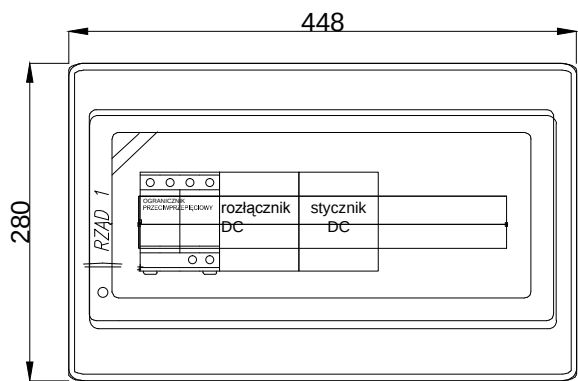

- obudowa natynkowa 1x18, IP40

Uwagi:

Układ instalacji - TN-S
Ochrona od porażeń: samoczynne
wyłączenie zasilania

Inwestor:	Gmina Łańcut ul. Mickiewicza 2a 37-100 Łańcut	BIURO PROJEKTÓW ALDA BERA UL. SZAFERA 5/32, 31-543 KRAKÓW		tel. 600-215-743 e-mail: jackbaran@poczta.onet.pl NIP 675-122-23-71 REGON 356912490
Nazwa obiektu budowlanego: Utworzenie rekreacyjnej przestrzeni wspólnej w miejscowości Wysoka w ramach rewitalizacji gminy Łańcut na lata 2016-2020 - rozbudowa i nadbudowa istniejącego budynku socjalnego, budowa nowego budynku technicznego, wchodzących w skład zaplecza socjalno-sanitarnego i technologicznego otwartego basenu rekreacyjnego, remont istniejącej niecki basenowej - budowa instalacji elektrycznych				
Adres obiektu budowlanego:	Miejscowość: Wysoka	Powiat: łańcucki	Województwo: podkarpackie	
Faza:	PROJEKT WYKONAWCZY		SKALA:	1:---
Branża:	ELEKTRYCZNA			
Funkcja:	Imię, Nazwisko:	Uprawnienia:	Podpis:	
Projektant:	mgr inż. Jacek Baran	MAP/0081/POOE/05		
	Sieci, instalacje i urządzenia elektryczne i elektroenergetyczne - bez ograniczeń			
Sprawdzający:	mgr inż. Paweł Kopyciński	MAP/0378/POOE/08		
	Sieci, instalacje i urządzenia elektryczne i elektroenergetyczne - bez ograniczeń			
Nazwa rys:	Schemat ideowy zasilania i instalacji PV		Nr rys.	E-01
Prawa autorskie zastrzeżone, łącznie z prawem reprodukcji lub udostępniania osobom trzecim niniejszego rysunku lub jego części bez upoważnienia Inwestora.		Kraków, kwiecień 2018 r.		