


ROZWINIĘCIE INSTALACJI KANALIZACJI
SANITARNEJ DO STUDZIENKI "S5"
BUDYNEK NR1
SKALA 1:75

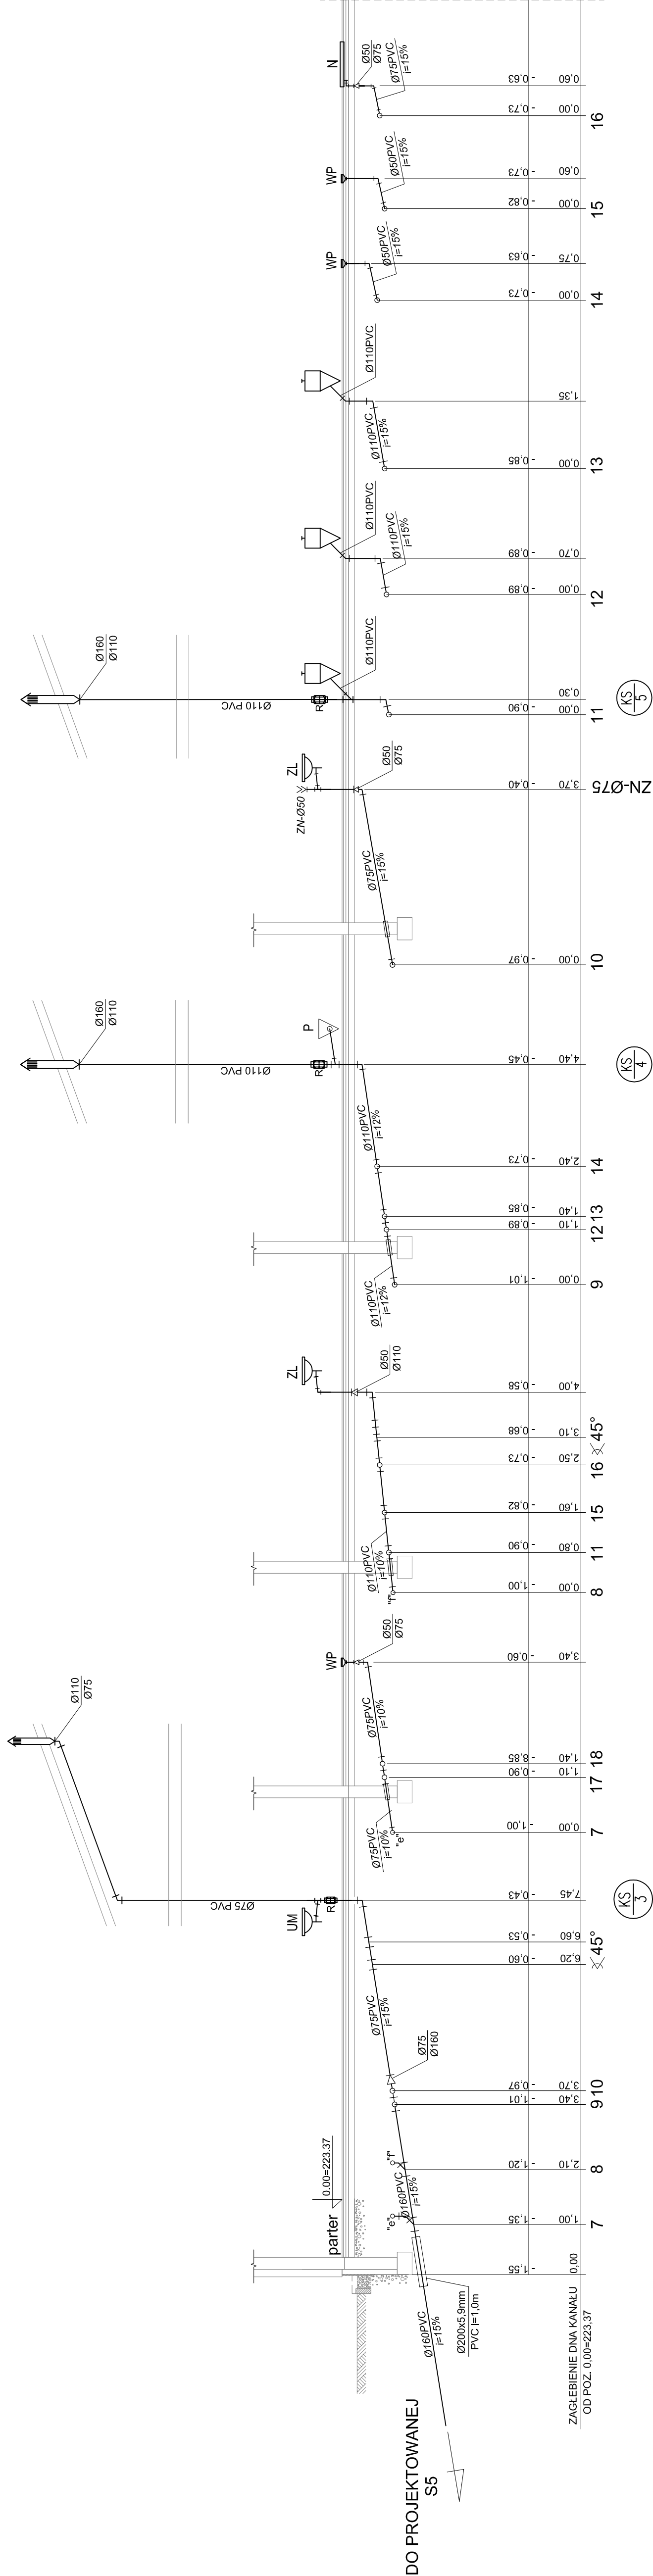

Temat	Utworzenie rekreacyjnej przestrzeni wspólnej w miejscowości Wysoka w ramach ewaluacji gminy Łanicut na lata 2016-2020 – rozbudowa i nadbudowa istniejącego budynku socjalnego, budowa nowego budynku technicznego, wchodzących w skład zaplecza socjalno-sanitarnego i technologicznego dworcu basenu rekreacyjnego, remont istniejącej niecki basenowej, budowa przylączy wody, kanalizacji sanitarnej, wodosłojów kolektorów słonecznych, niezbędnej infrastruktury i urządzeń technicznych oraz obiektów małej architektury.
-------	---

Inwestor: Gmina Łañcut, ul. Mickiewicza 2A, 37-100 Łañcut

Skala:	1:75
Lokalizacja: Wysoka, gmina Łafcut, dz. nr ewid. 392/10, obręb 0009-Wysoka	

Przedmiot rysunku: BUDYNEK NR1 - ROZWINIĘCIE INSTALACJI KANALIZACYJNEJ DO "S5"

Projektant:	inż. Marian Budzik, upr. nr S-234/79 S-234/80	Faza: PW
-------------	---	----------

Pracownik	mgr inż. Daniel Kociurek	Nr rysunku: 	1 1 1
-----------	--------------------------	--	-------

	mag. inż. Bernard Kozłowski		
Personalizacja	mag. inż. Witold Dzięziak, um. nr S-158/01		S-04