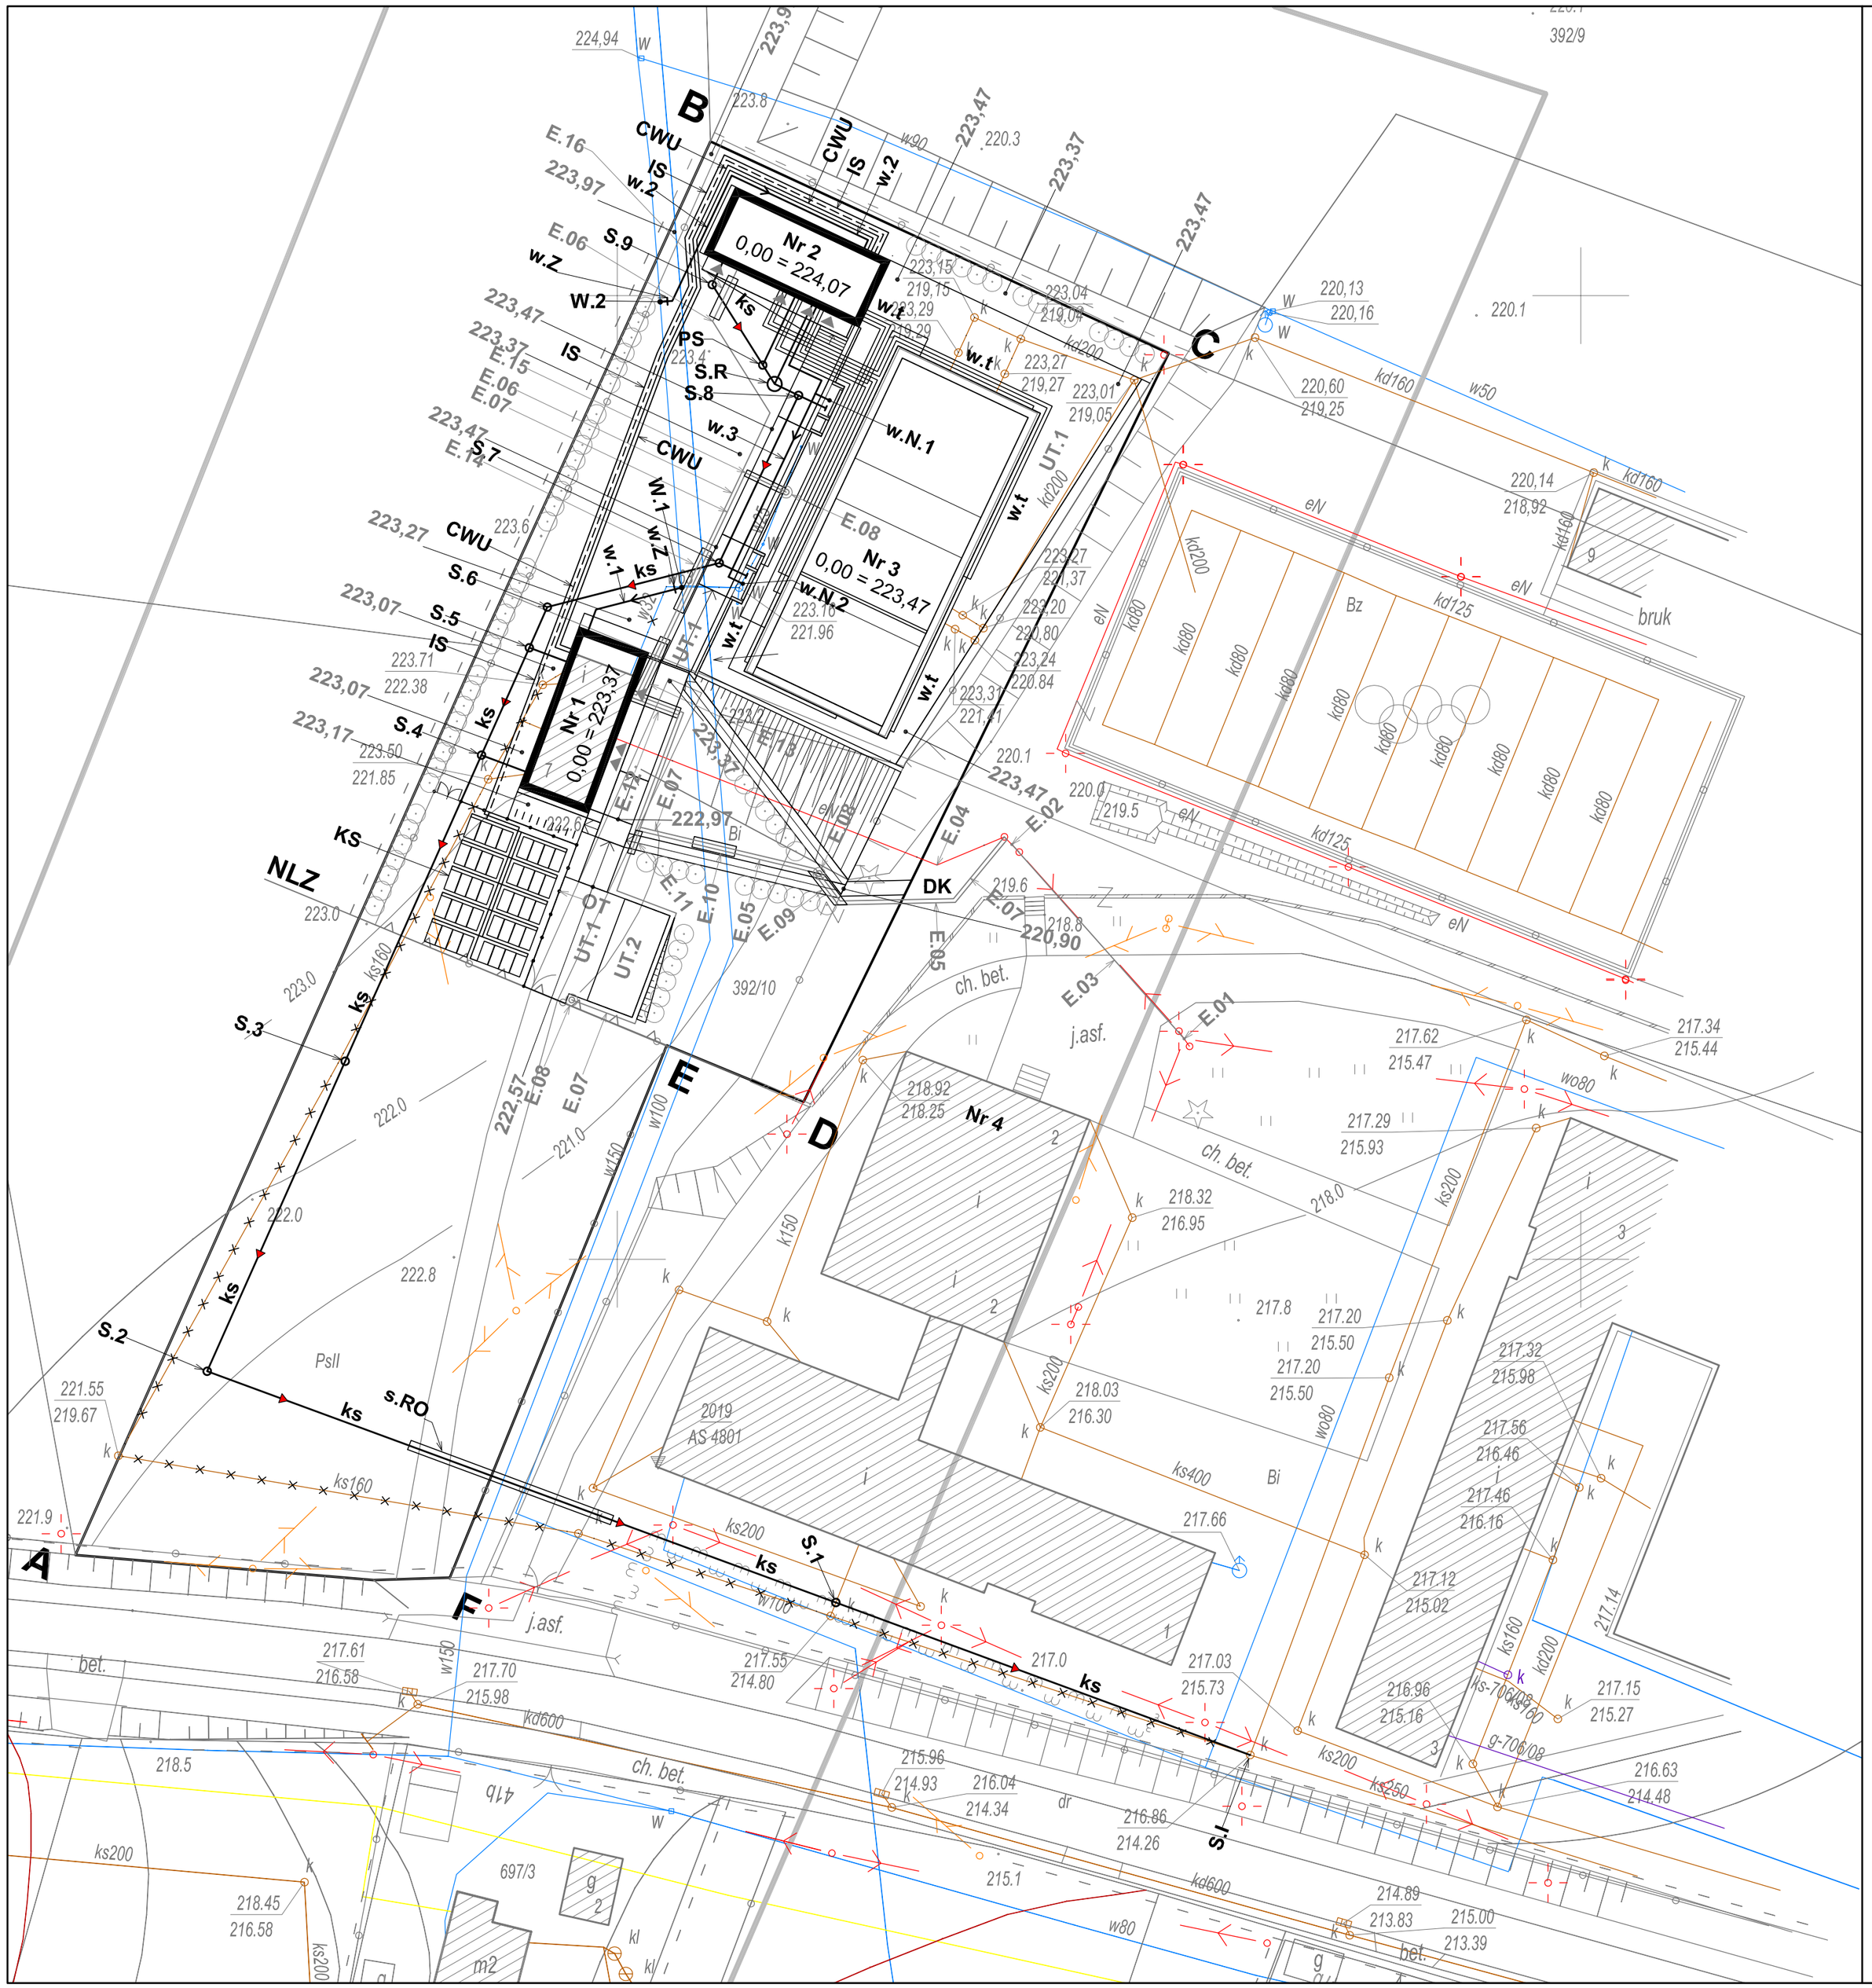

Nr 1	istniejący budynek socjalny - projektowana rozbudowa i nadbudowa
	część istniejąca - nadbudowa
	część projektowana - rozbudowa
Nr 2	projektowany budynek zaplecza technicznego
Nr 3	istniejacy basen - remont
Nr 4	istniejący budynek dydaktyczny
	wejścia do budynków
UT.1	projektowane utwardzenie terenu z płyt brukowych (1 021 m^2)
UT.2	projektowane utwardzenie terenu z płyt ażurowych betonowych (56 m^2)
OT	projektowane ogrodzenie z bramą
	rzędne terenu projektowanego
	projektowane skarpy
	istniejące i projektowane trawniki (4 572 m^2)
	projektowany żywopłot
	projektowana zieleń ozdobna wysoka i niska
NLZ	nieprzekraczalna linia zabudowy
DK	dostep komunikacyjny na teren inwestycji
A...F.A	linie rozgraniczające teren inwestycji

E.01	istniejący słup Nr 1, typ RNK-10/ŻN, projektowany 4× ogranicznik, R<10 Ω
E.02	istniejący słup Nr 2, typ RK-10/ŻN
E.03	projektowana wymiana linii napowietrznej Lnni z AsXSn 4×16 na AsXSn 4×35 + 25, dł. 27 m
E.04	demontaż linii kablowej nN YAKY 4×35, dł. 44/54 m
E.05	projektowana linia kablowa nN - zasilanie budynku socjalnego - YAKY 4×35, dł. 61/78 m
E.06	projektowana linia kablowa nN - zasilanie budynku zaplecza technicznego - YAKY 4×35, dł. 82/95 m
E.07	projektowana linia kablowa nN - oświetlenie terenu - YAKY 4×16 + FeZn 25×4, łącznej długości 153/179 m
E.08	projektowany słup parkowy oświetleniowy wys. 4,0 m z oprawą LED do 50 W, 3 sztuki
E.09	projektowana osłona rurowa AROT DVK Ø 110, dł. 4,0 m, 2 sztuki
E.10	projektowana osłona rurowa AROT DVK Ø 110, dł. 4,5 m, 2 sztuki
E.11	projektowana osłona rurowa AROT DVK Ø 110, dł. 2,5 m, 2 sztuki
E.12	projektowana osłona rurowa AROT DVK Ø 110, dł. 5,0 m, 2 sztuki
E.13	projektowana osłona rurowa AROT DVK Ø 110, dł. 7,5 m, 2 sztuki
E.14	projektowana osłona rurowa AROT DVK Ø 110, dł. 7,0 m, 2 sztuki
E.15	projektowana osłona rurowa AROT DVK Ø 110, dł. 4,5 m
E.16	projektowana osłona rurowa AROT DVK Ø 110, dł. 4,5 m,

w.1	projektowane przyłącze wody odcinek **W.1** - budynek **Nr 1**	rura PE Ø 40×2,4 mm, dł. 11,5 m
w.2	projektowane przyłącze wody odcinek **W.2** - budynek **Nr 2**	rura PE Ø 63×3,8 mm, dł. 33,0 m
w.3	projektowana instalacja zewnętrzna wody odcinek budynek **Nr 2 - w.N.1**, **w.N.2**	rura PE Ø 25×2,0 mm, dł. 36,5 m
w.Z	projektowane zasuwy odcinające	
	istniejące przyłącze i instalacje zewnętrzne wody do usunięcia	
w.t	projektowane instalacje wody technologicznej	
ks	projektowane przyłącza kanalizacji sanitarnej	
	odcinek **S.I - S.1 - S.2 - S.3 - S.4 - S.5 - S.6 - S.7 - S.8 - S.R**	rura PVC-U Ø 250 mm,dł. 242,5 m
	odcinek **S.4** - budynek **Nr 1**	rura PVC-U Ø 160 mm,dł. 5,5 m
	odcinek **S.5** - budynek **Nr 1**	rura PVC-U Ø 160 mm,dł. 4,5 m
	odcinek **P.S** - budynek **Nr 2**	rura PVC-U Ø 160 mm,dł. 7,5 m
	odcinek **P.S - S.9** - budynek **Nr 2**	rura PVC-UØ 160 mm,dł. 12,0 m
ks	projektowane przyłącza kanalizacji sanitarnej tłocznej	
	odcinek **S.R** - budynek **Nr 2**	rura PE SDR 17 Ø 200 mm,dł. 9,0 m
	odcinek **S.R - P.S**	rura PE SDR 17 Ø 63 mm,dł. 2,5 m
S.I	istniejąca studnia kanlizacji sanitarnej,	Rz.G = 216,86 / Rz.D = 214.26
S.1	projektowana studnia kanlizacji sanitarnej Ø 425 mm,	Rz.G = 217,50 / Rz.D = 214,60
S.2	projektowana studnia kanlizacji sanitarnej Ø 425 mm,	Rz.G = 221,55 / Rz.D= 218,77
S.3	projektowana studnia kanlizacji sanitarnej Ø 425 mm,	Rz.G = 222,50 / Rz.D = 219,47
S.4	projektowana studnia kanlizacji sanitarnej Ø 425 mm,	Rz.G = 223,00 / Rz.D = 220,17
S.5	projektowana studnia kanlizacji sanitarnej Ø 425 mm,	Rz.G = 223,07 / Rz.D = 220,41
S.6	projektowana studnia kanlizacji sanitarnej Ø 425 mm,	Rz.G = 223,20 / Rz.D = 220,53
S.7	projektowana studnia kanlizacji sanitarnej Ø 425 mm,	Rz.G = 223,47 / Rz.D = 220,99
S.8	projektowana studnia kanlizacji sanitarnej Ø 425 mm,	Rz.G = 223,47 / Rz.D = 221,47
S.9	projektowana studnia kanlizacji sanitarnej Ø 425 mm,	Rz.G = 223,50 / Rz.D = 222,00
S.R	projektowana studnia rozprężna betonowa Ø 1500 mm,	Rz.G = 223,50 / Rz.D = 221,60
PS	projektowana przepompownia ścieków PP Ø 600,	Rz.G = 223,50 / Rz.D = 218,37
s.RO	projektowana rura ochronna PEØ355x13.6 mm, dł. 23 m	
	istniejące przyłącza kanalizacji sanitarnej do usunięcia	
KS	projektowane kolektory słoneczne	
IS	projektowana doziemna część instalacji solarnej z rur stalowych preizolowanych 2×DN40/St160	
CWU	projektowana doziemna część instalacji CWU z rur PEX-A preizolowanych D32 + 20/110	

Temat:
Utworzenie rekreacyjnej przestrzeni wspólnej w miejscowości Wysoka w ramach rewitalizacji gminy Łańcut na lata 2016-2020 - rozbudowa i nadbudowa istniejącego budynku socjalnego, budowa nowego budynku technicznego, wchodzących w skład zaplecza socjalno-sanitarnego i technologicznego otwartego basenu rekreacyjnego, remont istniejącej niecki basenowej, budowa przyłącza wody, kanalizacji sanitarnej, wolnostojących kolektorów słonecznych, niezbędnej infrastruktury i urządzeń technicznych oraz obiektów małej architektury.

Inwestor: Gmina Łańcut, ul. Mickiewicza 2A, 37-100 Łańcut

Lokalizacja: Wysoka, gmina Łańcut, dz. nr ewid. 392/10, obęb 0009-Wysoka

Skala: 1:500

Przedmiot rysunku: PLAN SYTUACYJNY-przyłącza wod-kan, instalacje sanitarne

Data : kwiecień 2018

Projektował: inż. Marian Budzik, upr. nr S-234/79 S-234/80

Faza: PW

Sprawdził: mgr inż. Witold Duszlak, upr. nr S-158/01

Nr rysunku: S-1