
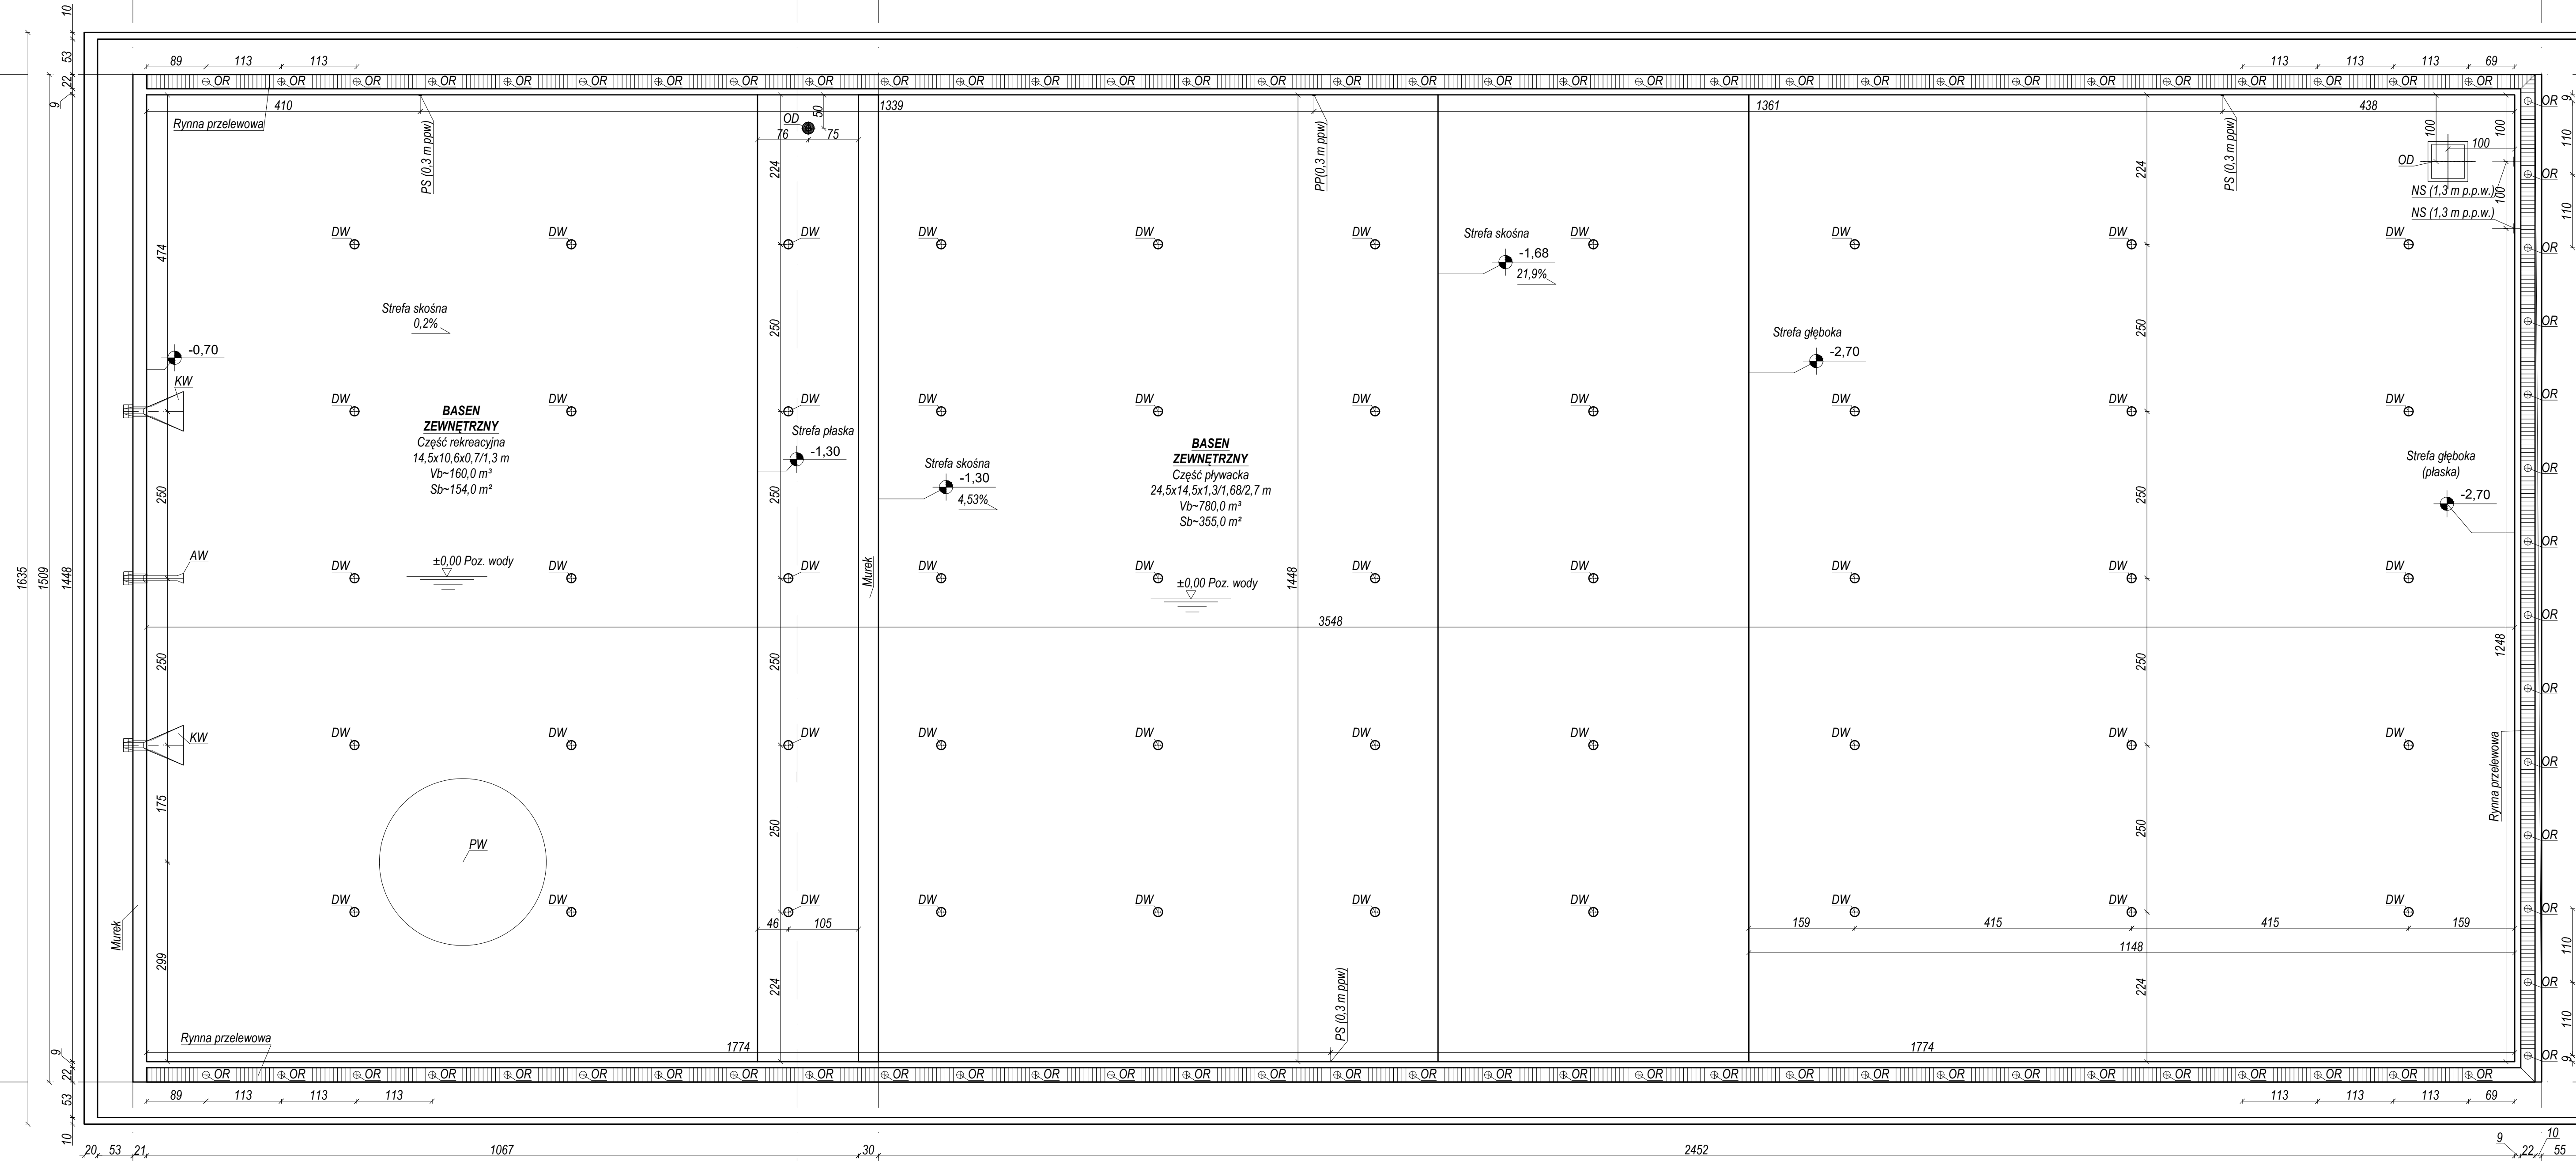
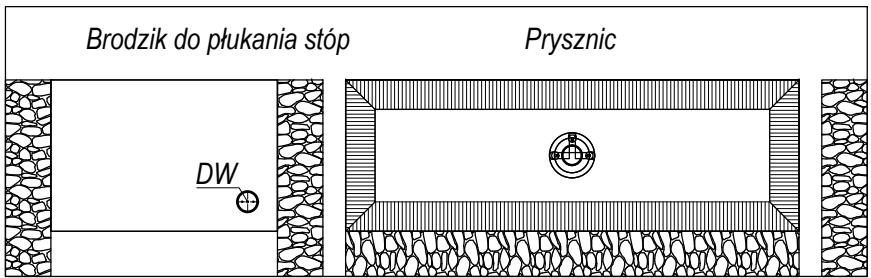



POZIOM PLAŻY - RZUT

Rozmieszczenie wyposażenia
Skala 1:50

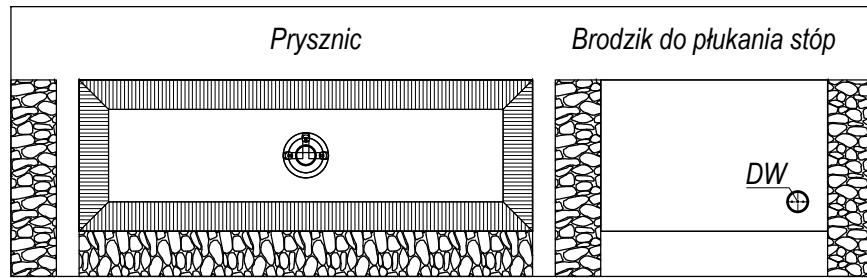


Niecka basenu - Przekrój A-A

Rozmieszczenie wyposażenia
Skala 1:50

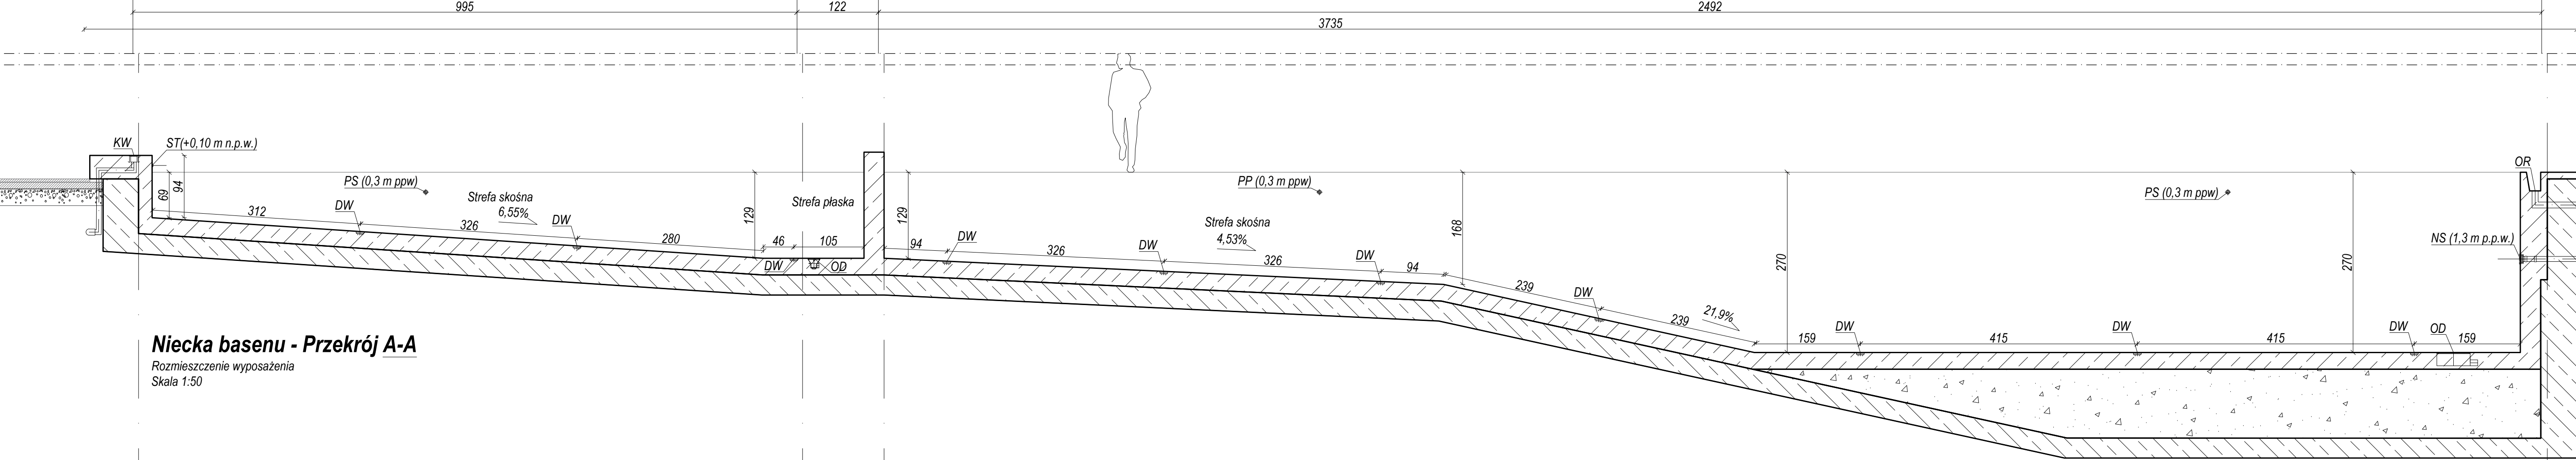

POZIOM PATERU - RZUT

Rozmieszczenie urządzeń
Skala 1:50

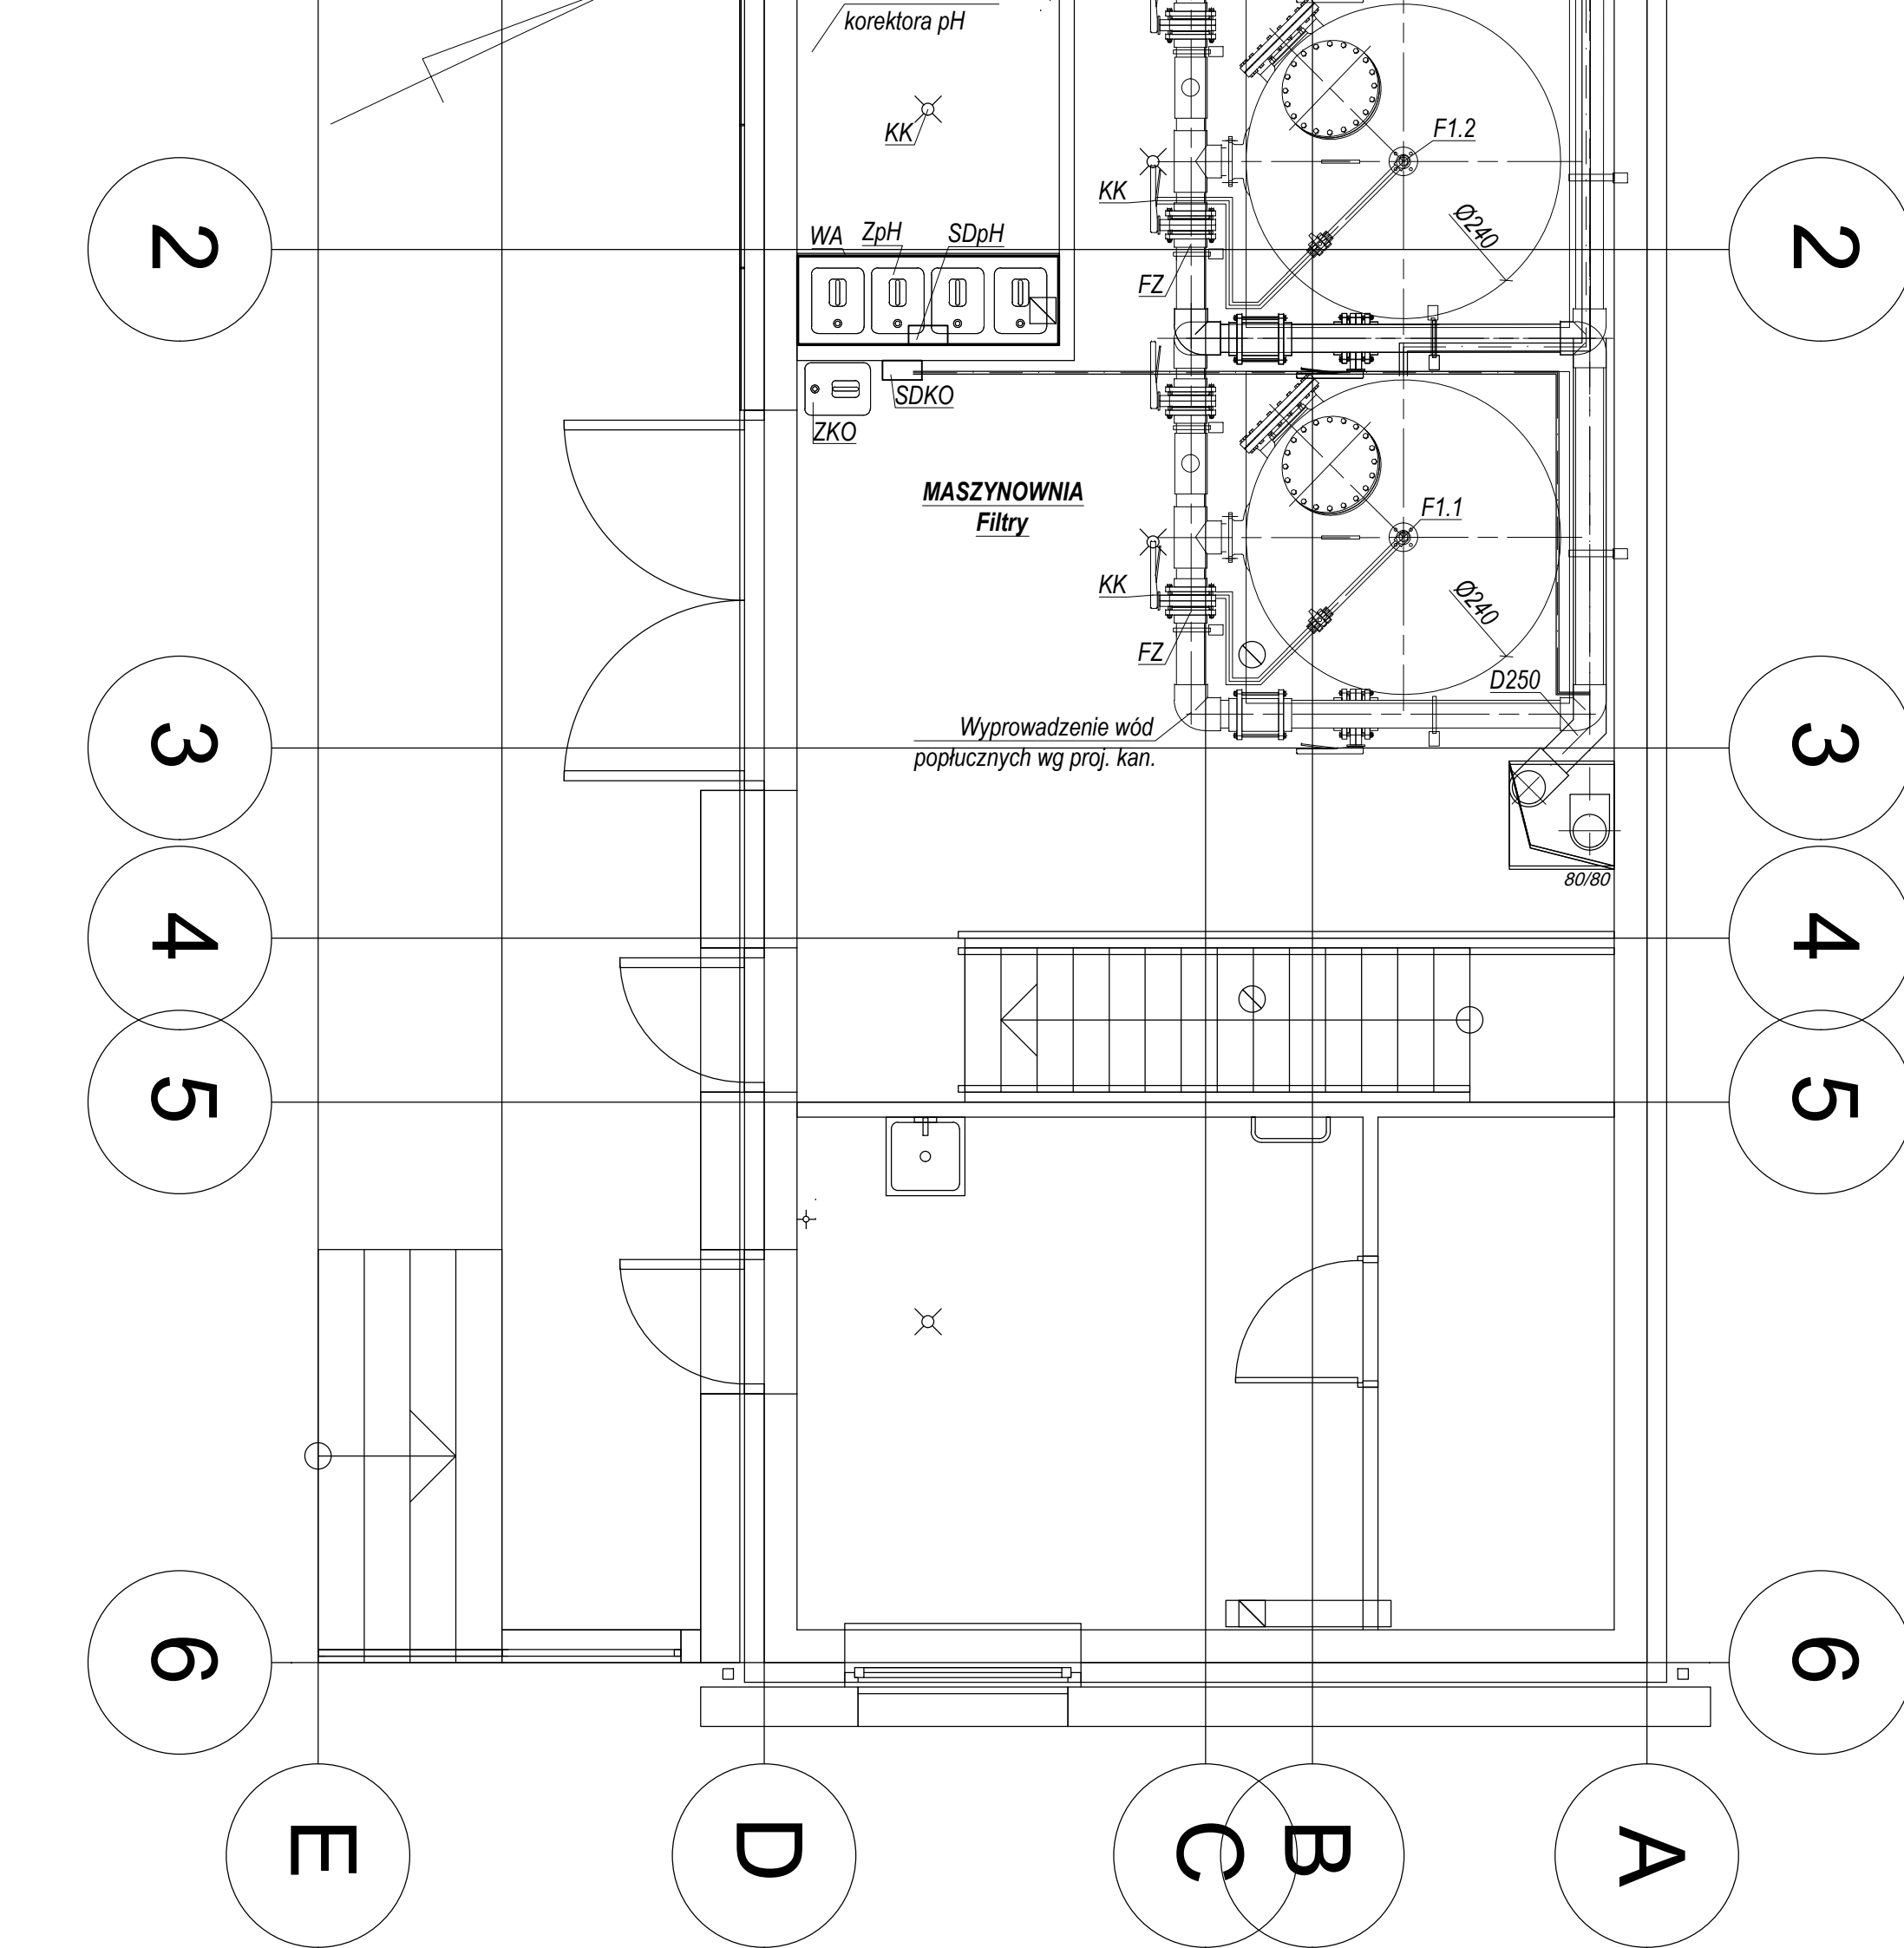

OZNACZENIA

- ZP-Zbiornik przelewowy
- PF-Pompa filtracyjna
- F-Filtr piaskowy
- FZ-Fasada zaworów kłapowych
- DW-Dopływ wody uzdatnionej
- EZ-Elektrozawór
- LC-Sondy poziomu wody
- PAW-Przelew awaryjny
- SD-Spust denny
- OD-Odplyw denny
- OR-Odplyw z rynniny przelewowej
- PS-Przyłącze szczelności odkurzacza
- PP-Pobór próbek wody
- RCH-Stacja pomiarowo-dozująca
- SDCI-Stacja dozowania podchlorynu sodu
- SDPH-Stacja dozowania korektora pH
- SDKO-Stacja dozowania koagulantu
- ZCI-Zbiornik podchlorynu sodu
- ZpH-Zbiornik handlowy korektora pH
- ZK-Zbiornik handlowy koagulantu
- WA-Wanna kwasoodporna
- NTR-Natrysk ratunkowy
- POD-Przysk otwierania drzwi
- CSZS-Centralna szafa zasilająco-sterująca
- UV-Lampa UV
- SUV-Sterowanie lampą UV
- KK-Kanalizacja
- DM-Dmuchawa powietrza

ATRAKCJE WODNE

- KW-Kaskada wodna
- AW-Amalka wodna
- PW-Parasol wodny
- PKW-Pompa kaskady wodnej
- PAW-Pompa amalki wodnej
- PPW-Pompa parasola wodnego
- ST-Sterowanie atrakcjami
- NS-Nisza ssąca atrakcji

UWAGA! Oznaczenia wg Rys. T-1

brpa

BR Pracownia Architektoniczna
ul. Piłsudskiego 4/22, 37-100 Łańcut
tel.: 17 225 46 29, www.brpa.pl

inwestycja:

Rozbudowa i nadbudowa istniejącego budynku socjalnego, budowa nowego budynku technicznego, wchodzących w skład zaplecza socjalno-sanitarnego i technologicznego otwartego basenu rekreacyjnego, budowa niezbędnej infrastruktury i urządzeń technicznych oraz miejsc postojowych

Wysoka, gmina Łańcut, działka nr 392/10, obręb 0009 - Wysoka

temat:
Budynki zaplecza technologicznego. Rzut poziomu basenu.

faza:
projekt wykonawczy

projekt:

mgr inż. Anna Terentjew

usługami budowlanymi nr ewid. SŁK/4552/PW/05/12
do projektowania bez ograniczeń w specjalności instalacyjnej

sprawdzenie:

mgr inż. Karina Wąder- Domin

usługami budowlanymi nr ewid. SŁK/4552/PW/05/12
do projektowania bez ograniczeń w specjalności instalacyjnej

nazwa rysunku:

Rozmieszczenie urządzeń i atrakcji basenowych.

skala: 1:50

numer rysunku: T-2

data: marzec 2018

UWAGA

Opracowanie chronione jest prawem autorskim, wszelkie zmiany wymagają pisemnej zgody Projektanta